


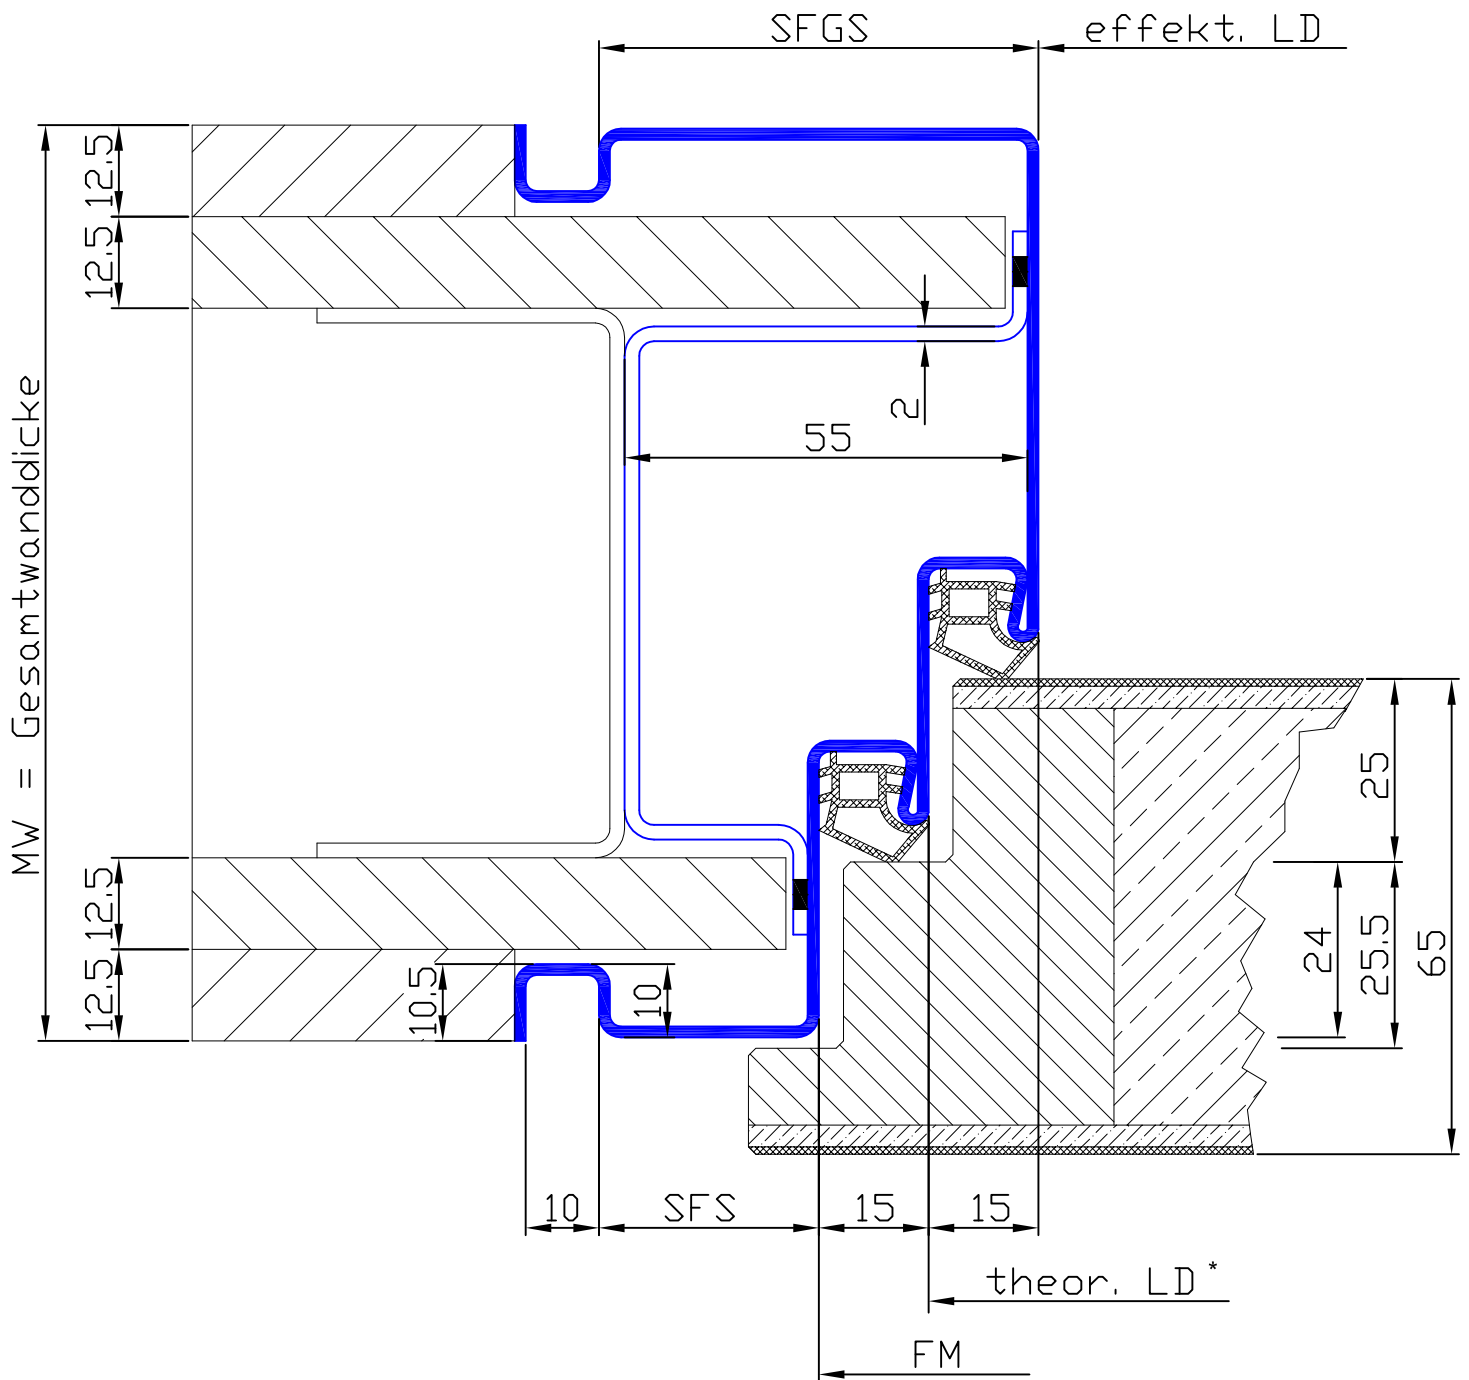

Profil Nr.	SFS	SFGS	MW
222 S	30-35	20-63	85-600

Bei Schattennutzargen für GK-Wände müssen Profilverzug und Maulweitentoleranzen evtl. auch außerhalb der Norm akzeptiert werden.
Beim Einbau können Spachtelarbeiten entlang der Maulweitenkanten notwendig werden.

Die Bügelanker sind in der Grundform NICHT veränderbar !

* Bitte beachten Sie die gesonderten Hinweise für Doppelfalzzargen auf Seite E 02.08.00.1-00

Umfassungszarge überfäلت mit Doppelfalz und Schattennut. Zweite Falztiefe 25 mm

Ständerwerk

Profil: 222 S

S 03.06.27.1-00