


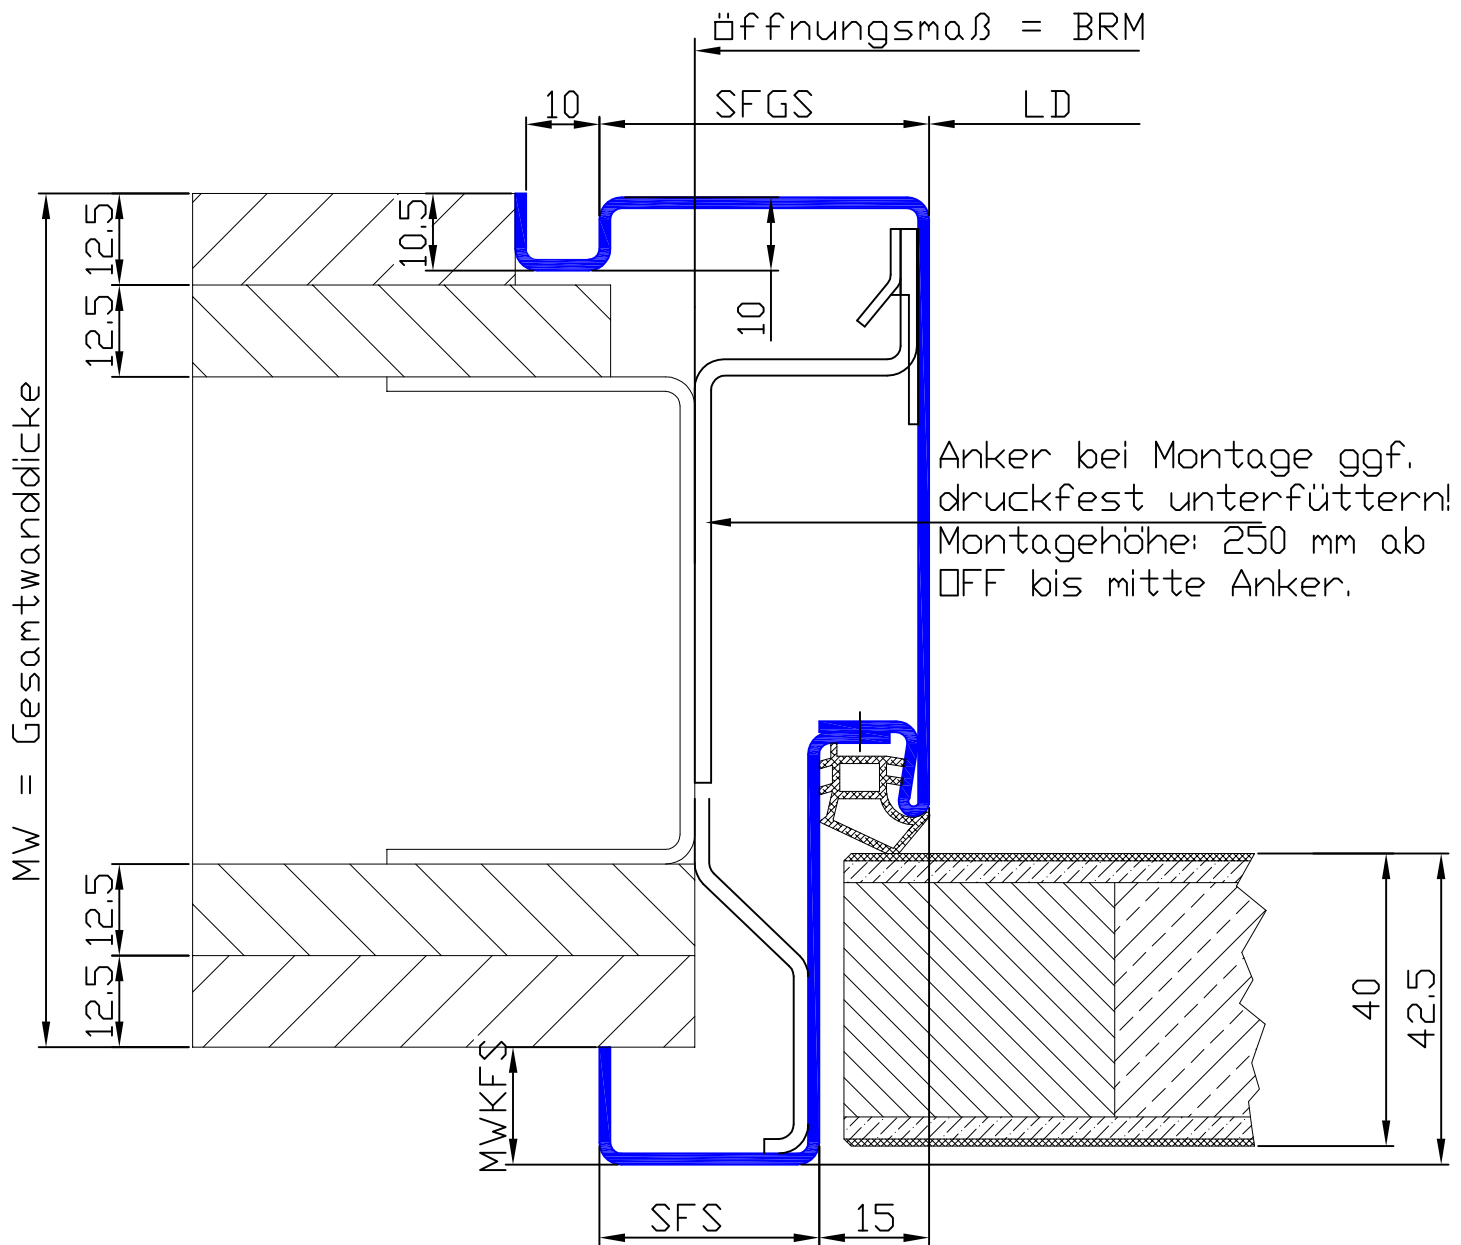

Profil Nr.	MWKFS	SFS	SFGS	MW
2240/0045 SFGS	10-20	30-60	20-65	75-600

Bei Schattennutzargen für GK-Wände müssen Profilverzug und Maulweitentoleranzen evtl. auch außerhalb der Norm akzeptiert werden.
Beim Einbau können Spachtelarbeiten entlang der Maulweitenkanten notwendig werden.