


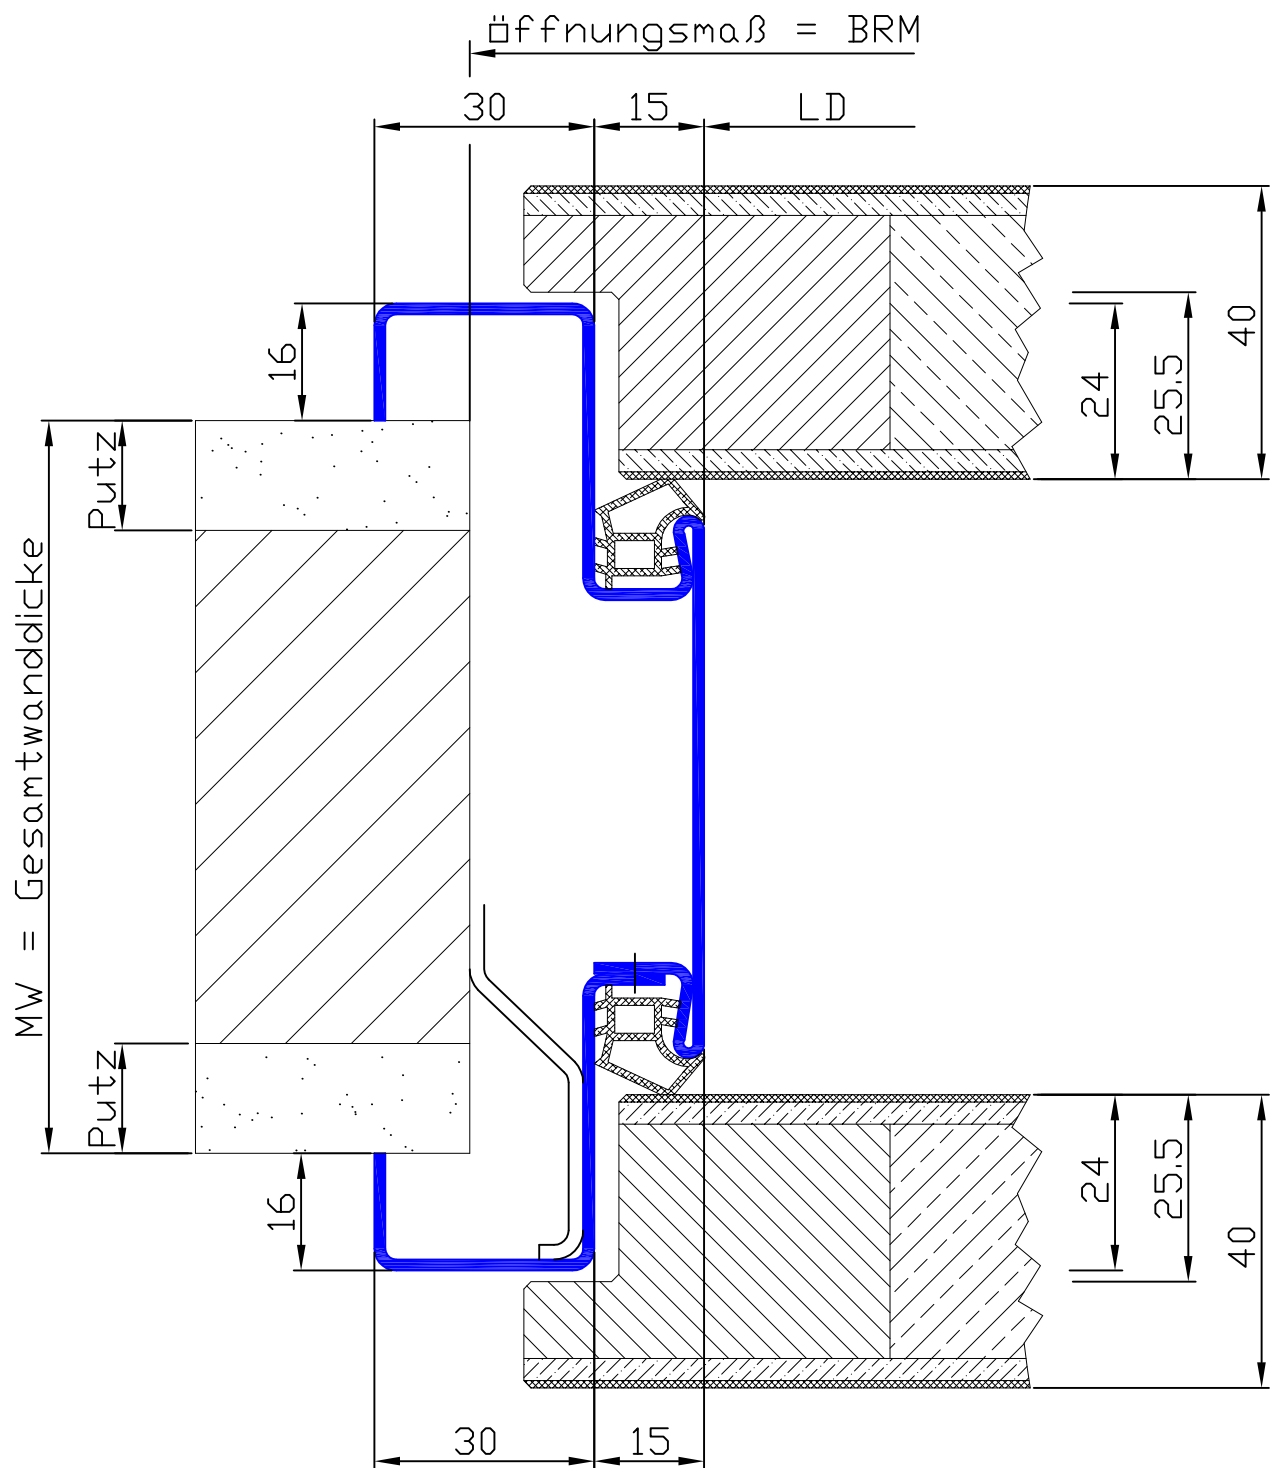

Umfassungszone überfält 2-teilig in der Dichtungsnut verschraubt

Mauerwerk

Profil: 2171/1630

M 05.04.01.1-00