


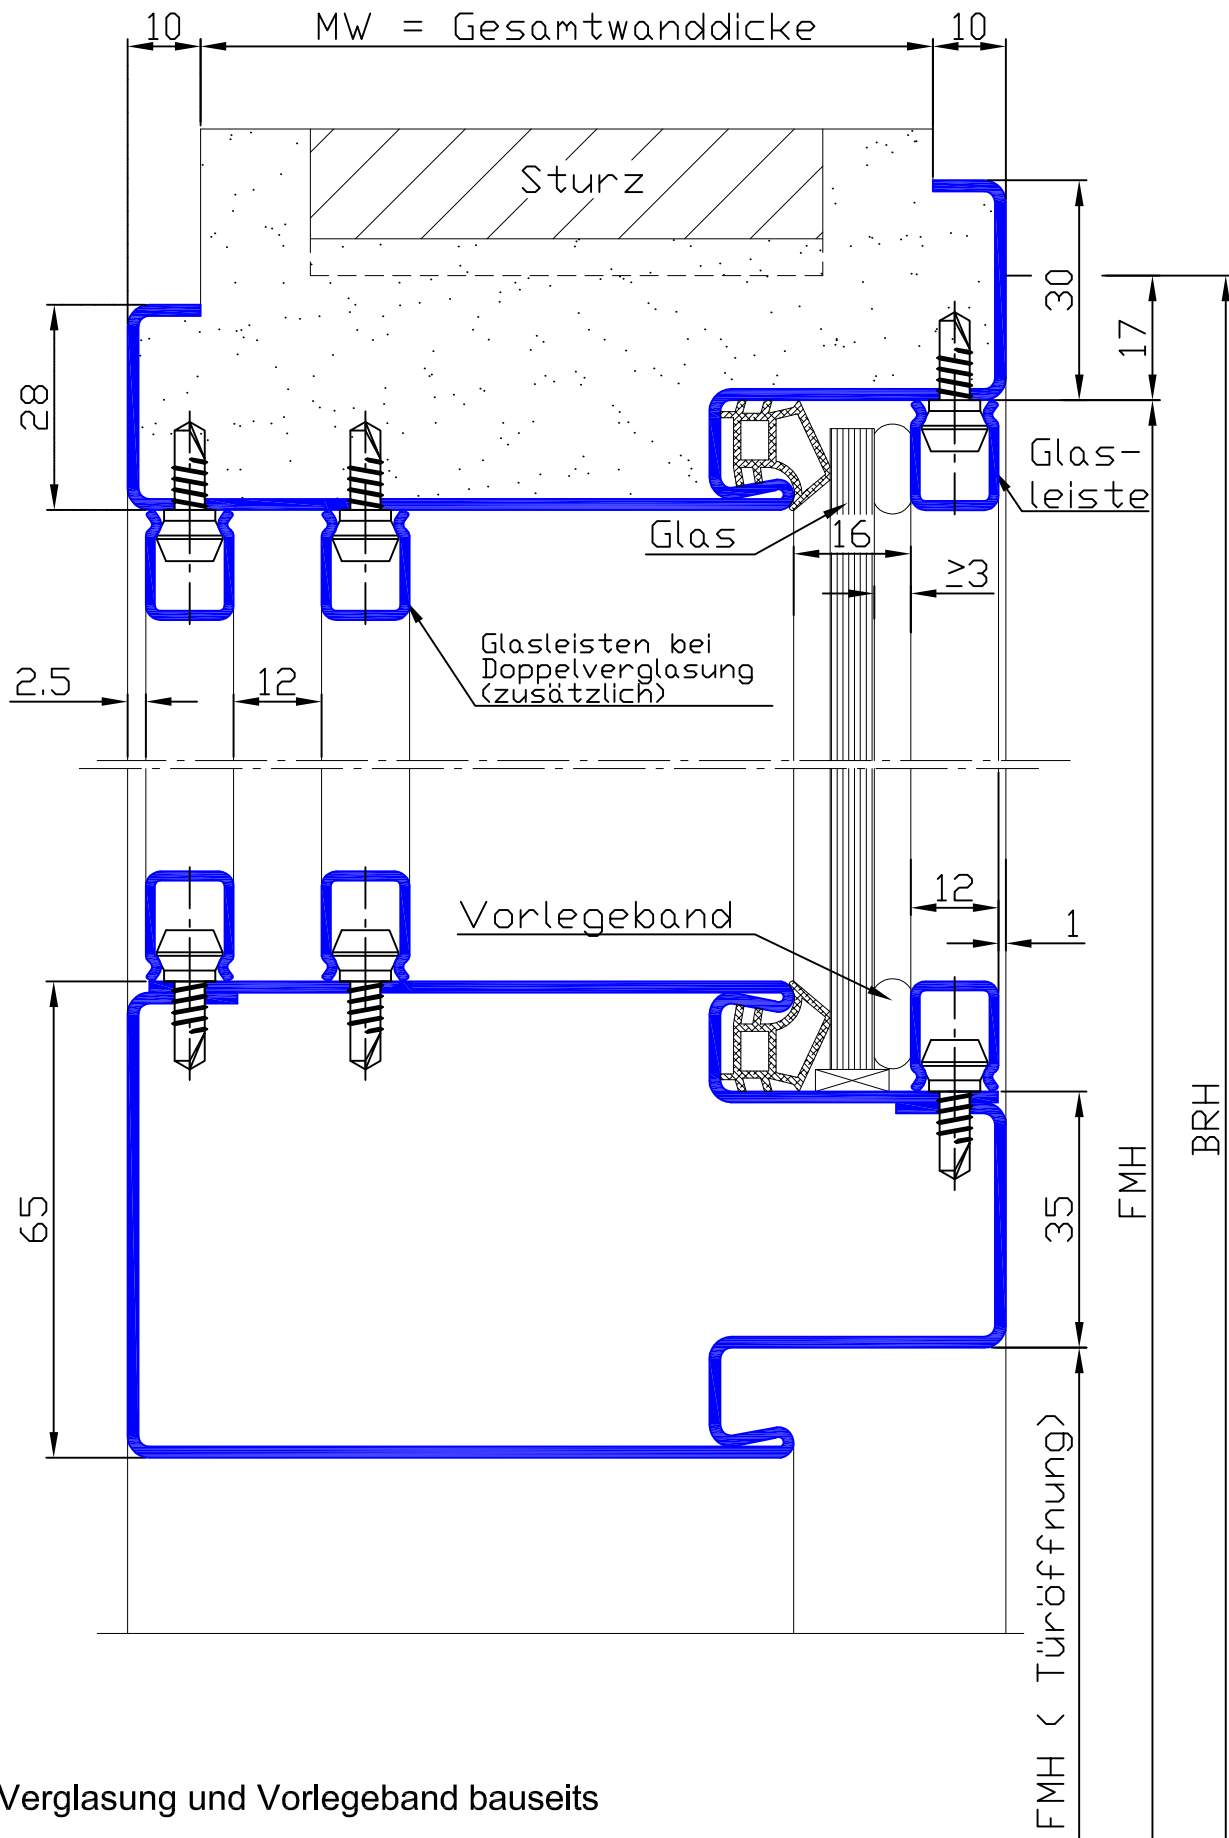

Verglasung und Vorlegeband bauseits

Kämpfer für überfälzte Türblätter mit Doppelverglasung

Standardmäßig mit verz. Glasleisten.

Profil: 2300 mit Kämpfer über gesamte Profiltiefe

M 06.04.50.1-01