


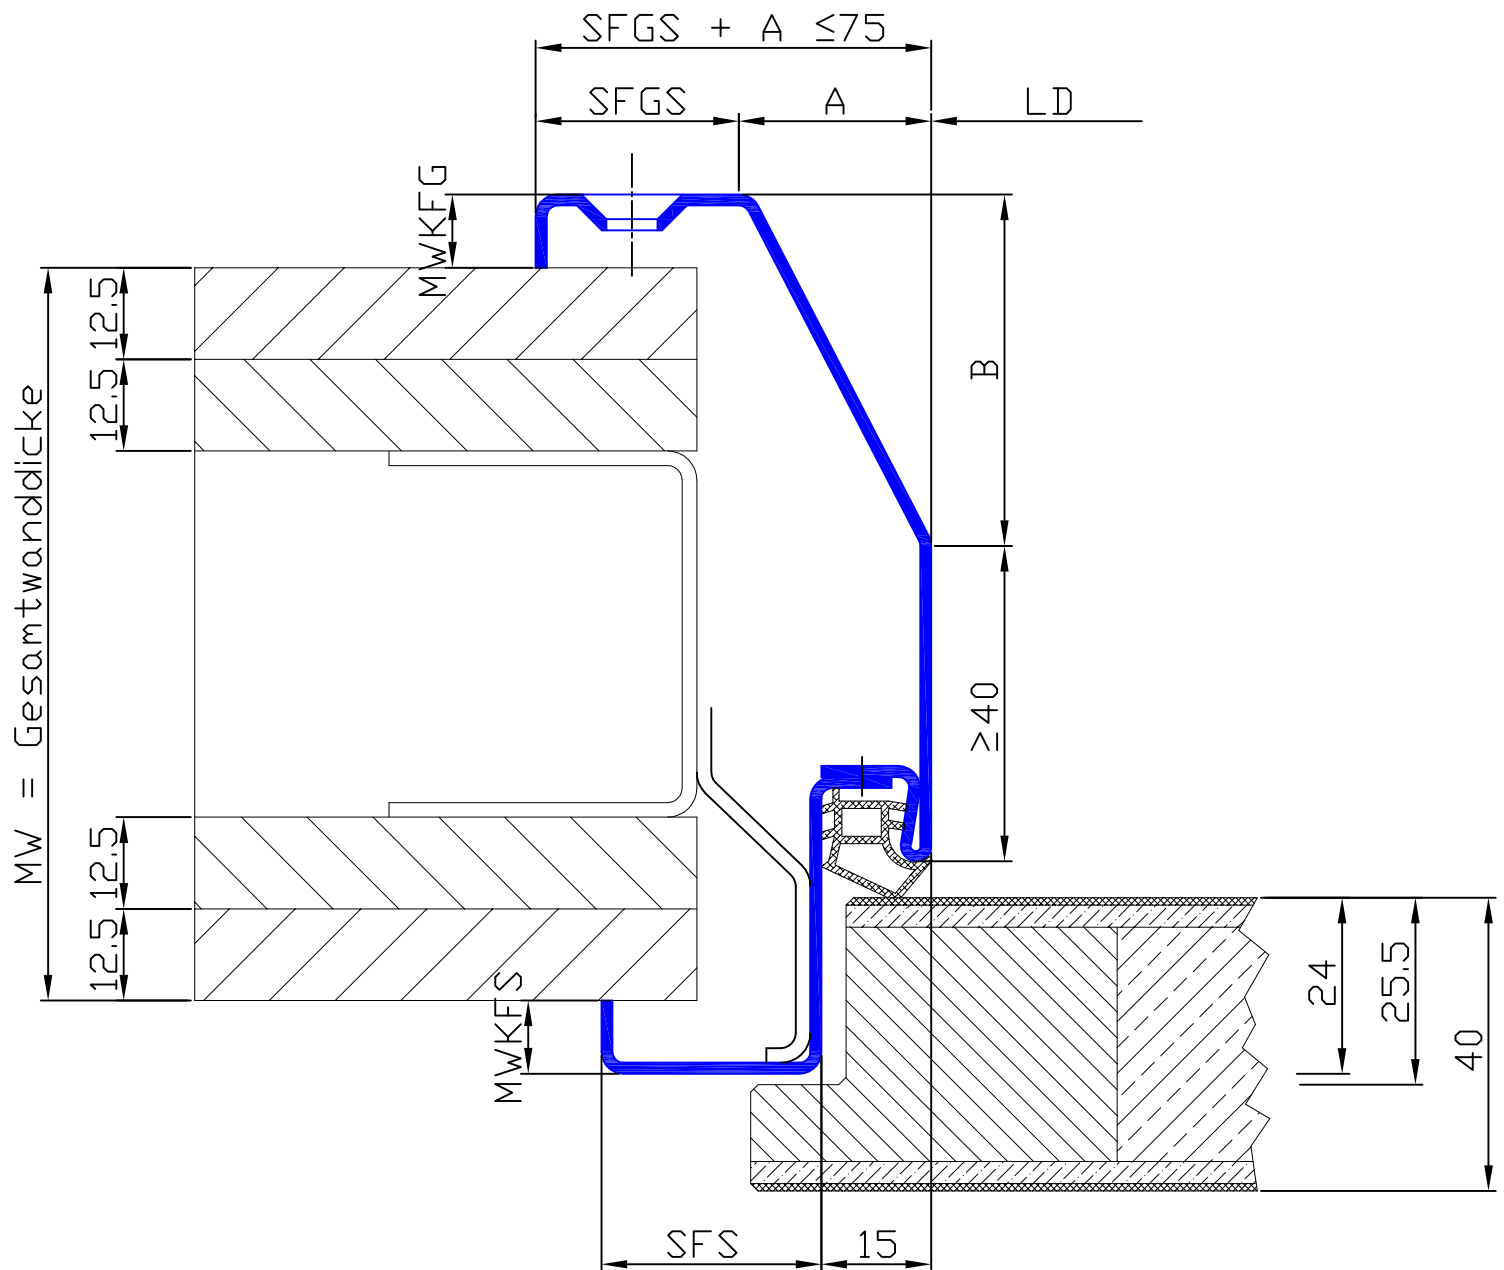

MWKFS	SFS	SFGS	MWKFG	A	B	MW
10-20	30-60	30-75	10-20	Maß bei Best. ang.	Maß bei Best. ang.	90-600

geeignet für Krankenhäuser, Schulen,
behindertengerechte Wohnungen u.v.m.

Umfassungszarge überfäلت 2-teilig in der Dichtungsnut verschraubt mit schräger Leibung

Ständerwerk

Profil: 2140

S 05.10.01.1-01