


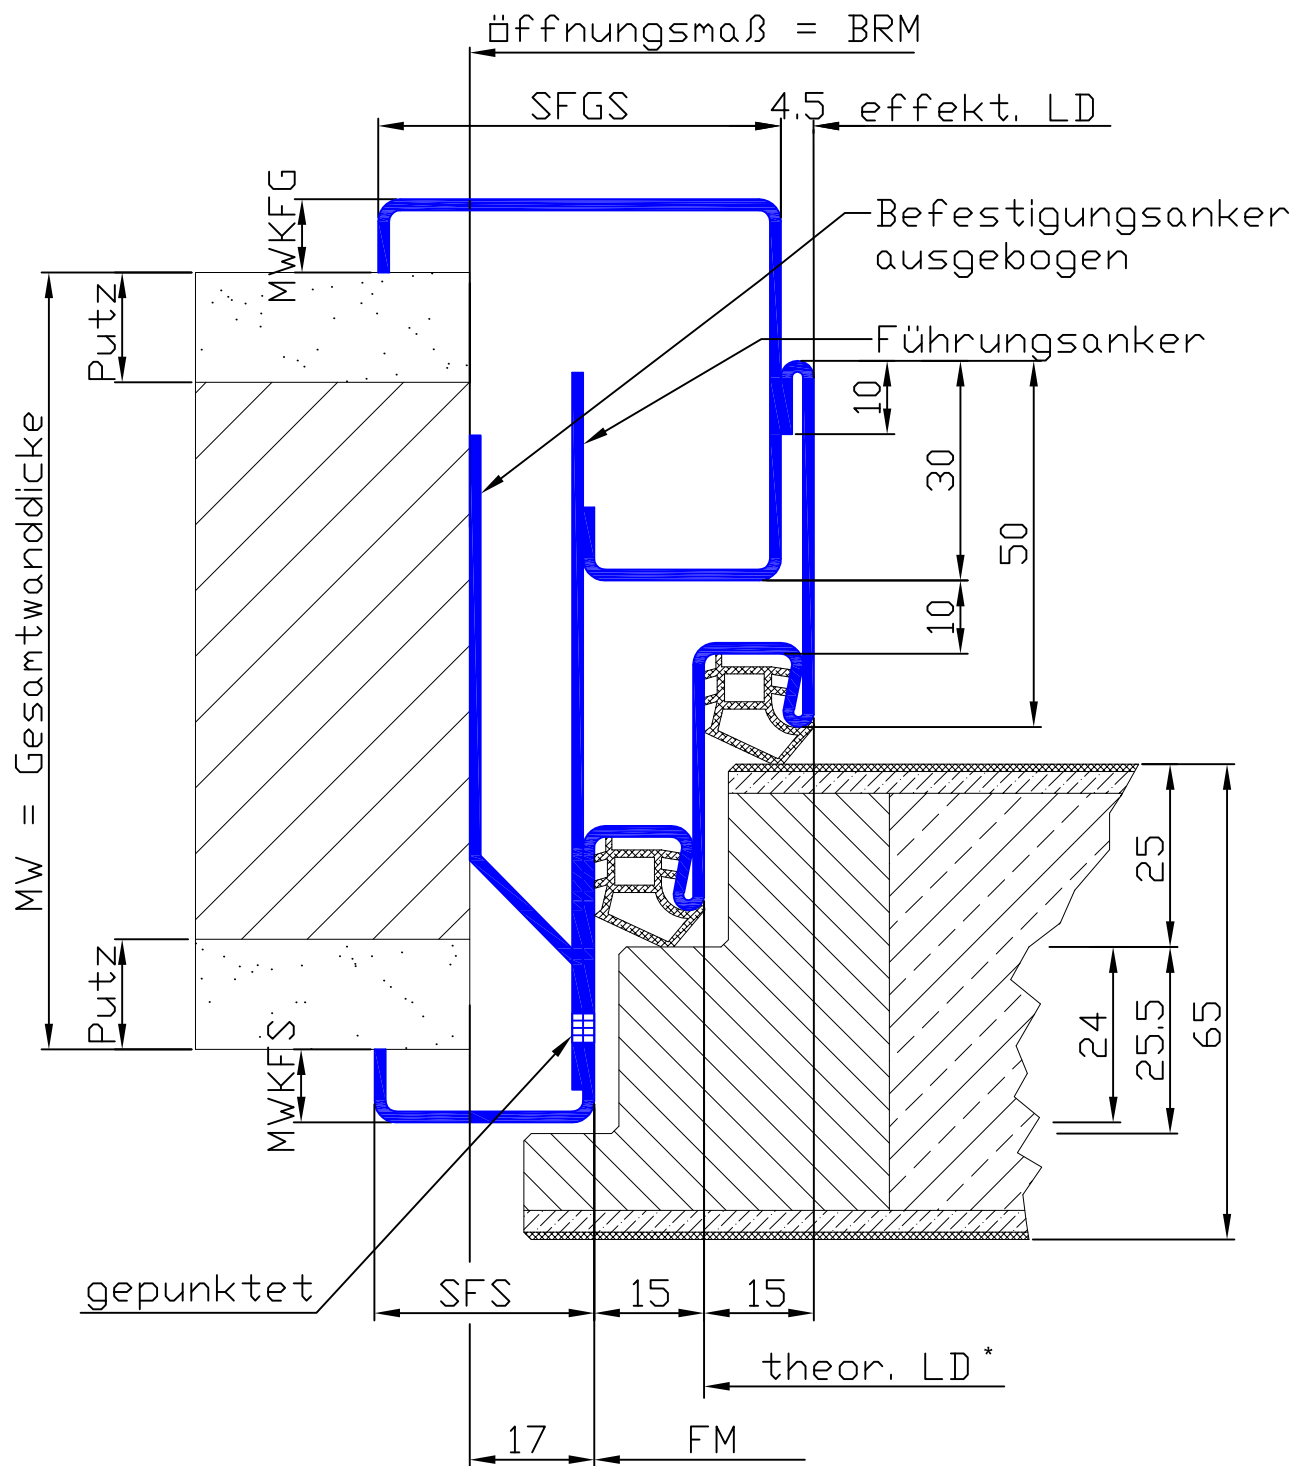

Profil Nr.	MWKFS	SFS	SFGS	MWKFG	MW
21050	10-20	30-45	20-75	10-20	110-600

Wanddickenausgleich -8mm / +10mm

* Bitte beachten Sie die gesonderten Hinweise
für Doppelfalzzargen auf Seite E 02.08.00.1-00

Umfassungszarge überfäلت 2-teilig mit Maulweitentoleranz u. Doppelfalz. Zweite Falztiefe 25 mm

Mauerwerk

Profil: 21050

M 05.26.03.1-00