


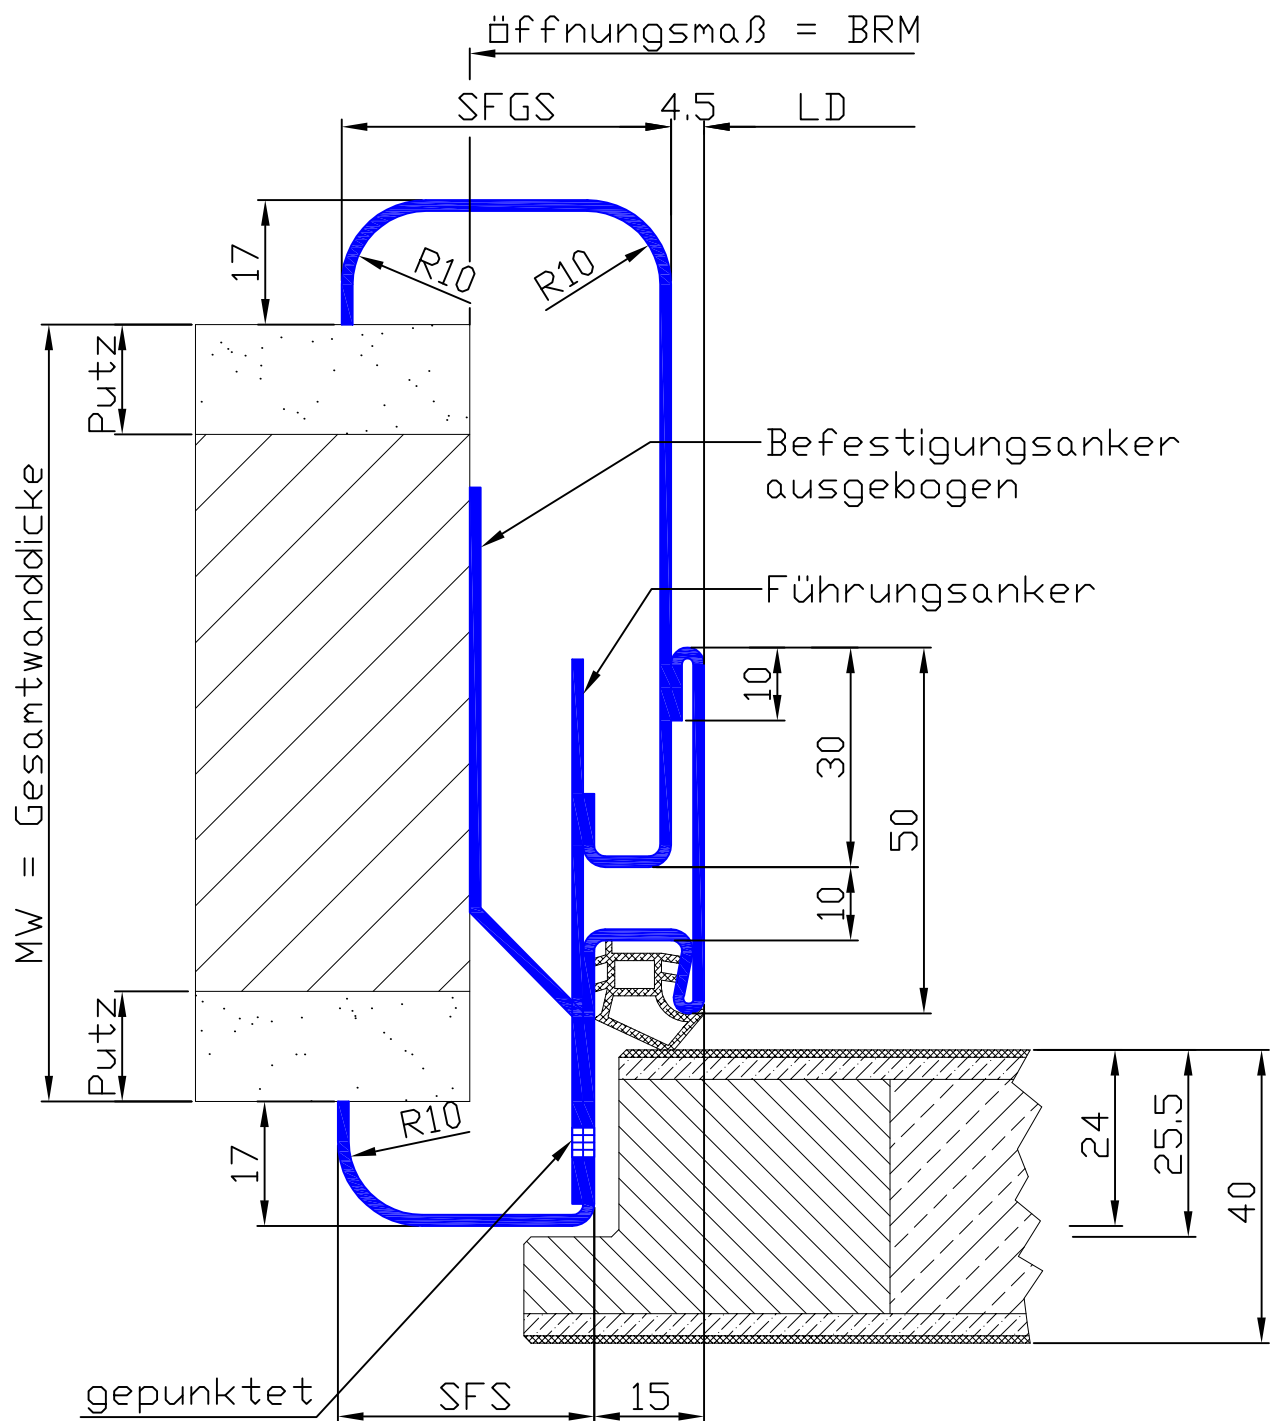

Profil Nr.	SFS	SFGS	MW
3150	35-60	20-75	75-600

Wanddickenausgleich -8mm / +10mm

Umfassungszarge überfäلت 2-teilig mit Maulweitentoleranz und Radius

Mauerwerk

Profil: 3150

M 05.22.01.1-01