


öffnungsmaß = BRMB - 20mm

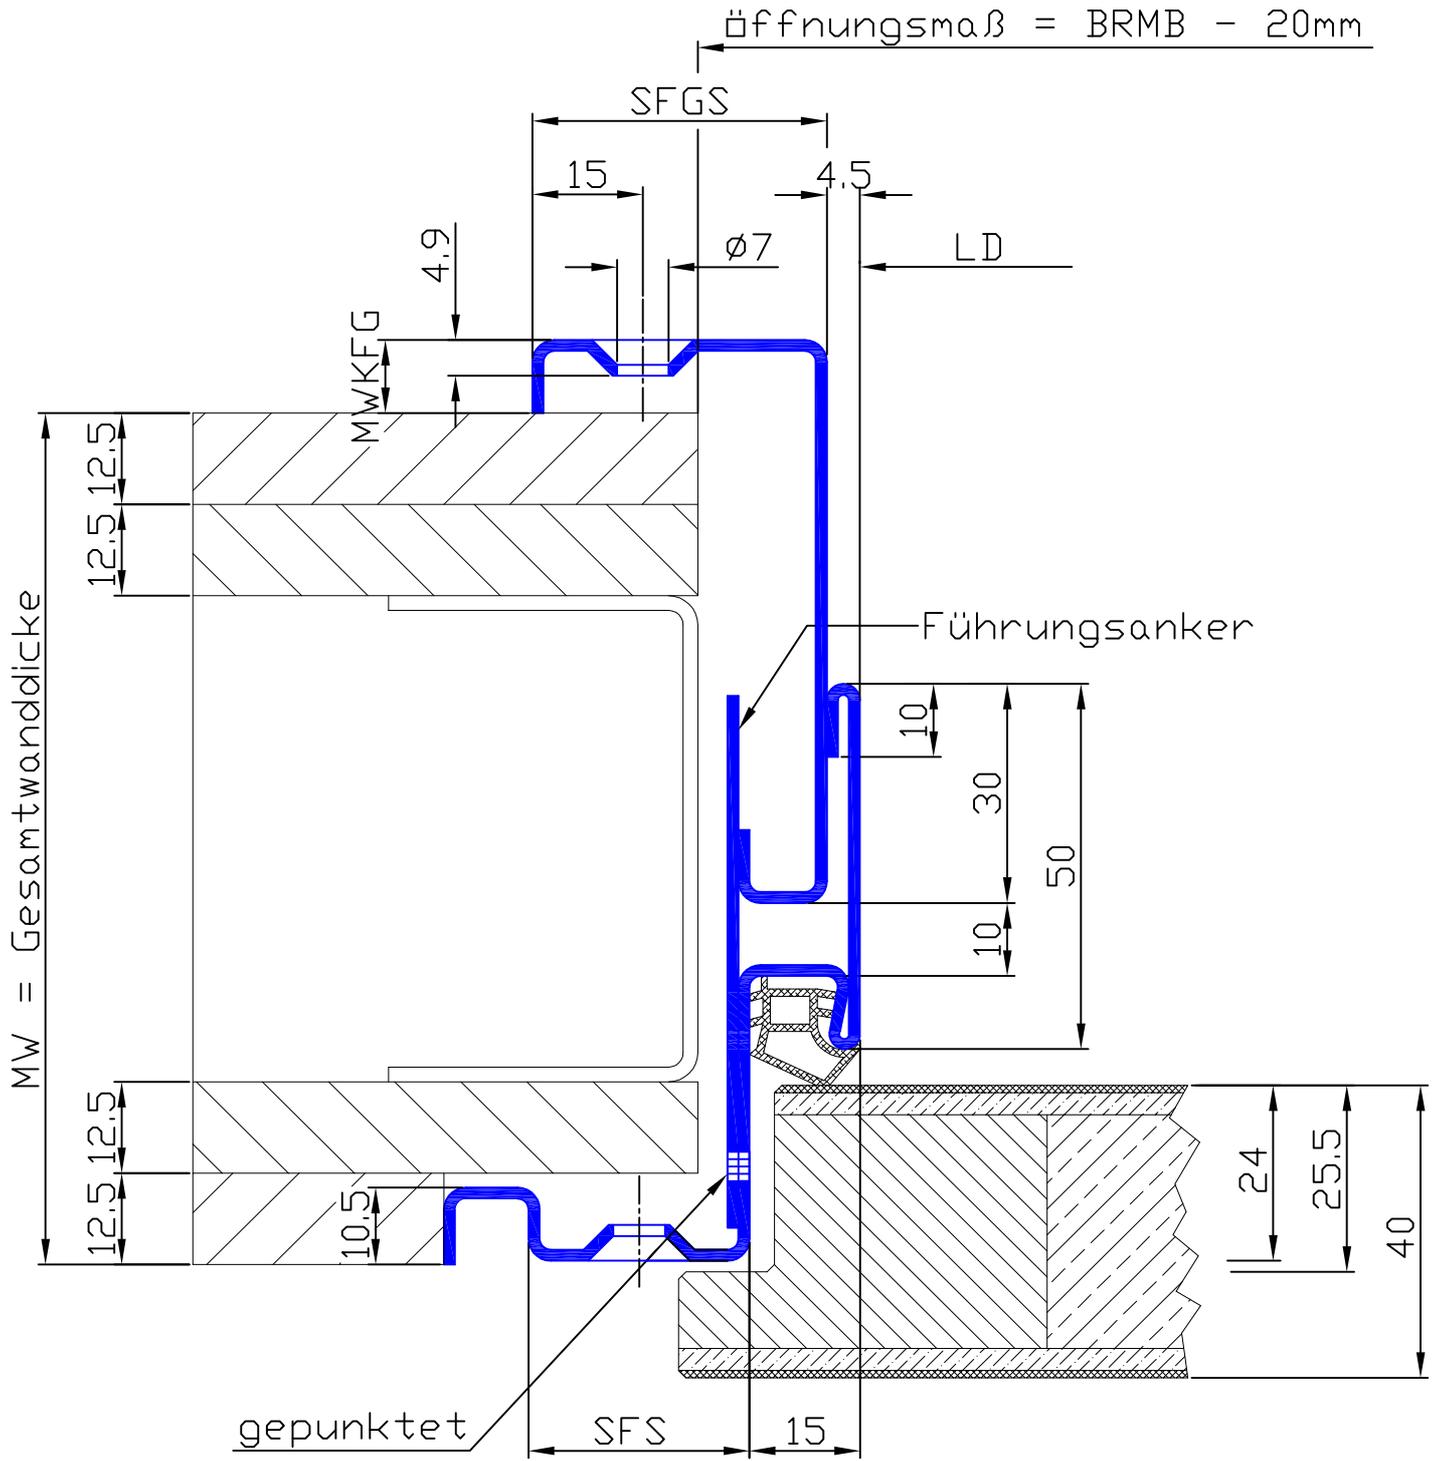

Profil Nr.	SFS	SFGS	MWKFG	MW
2150 SFS	30-50	20-75	10-20	100-600

Bei Schattennutzargen für GK-Wände müssen Profilverzug und Maulweitentoleranzen evtl. auch außerhalb der Norm akzeptiert werden. Beim Einbau können Spachtelarbeiten entlang der Maulweitenkanten notwendig werden.

Wanddickenausgleich -8mm / +10mm

Umfassungszarge überfälszt 2-teilig mit Maulweitentoleranz und Schattennut an der Falzseite

Ständerwerk

Profil: 2150 SFS S 05.23.02.1-00