


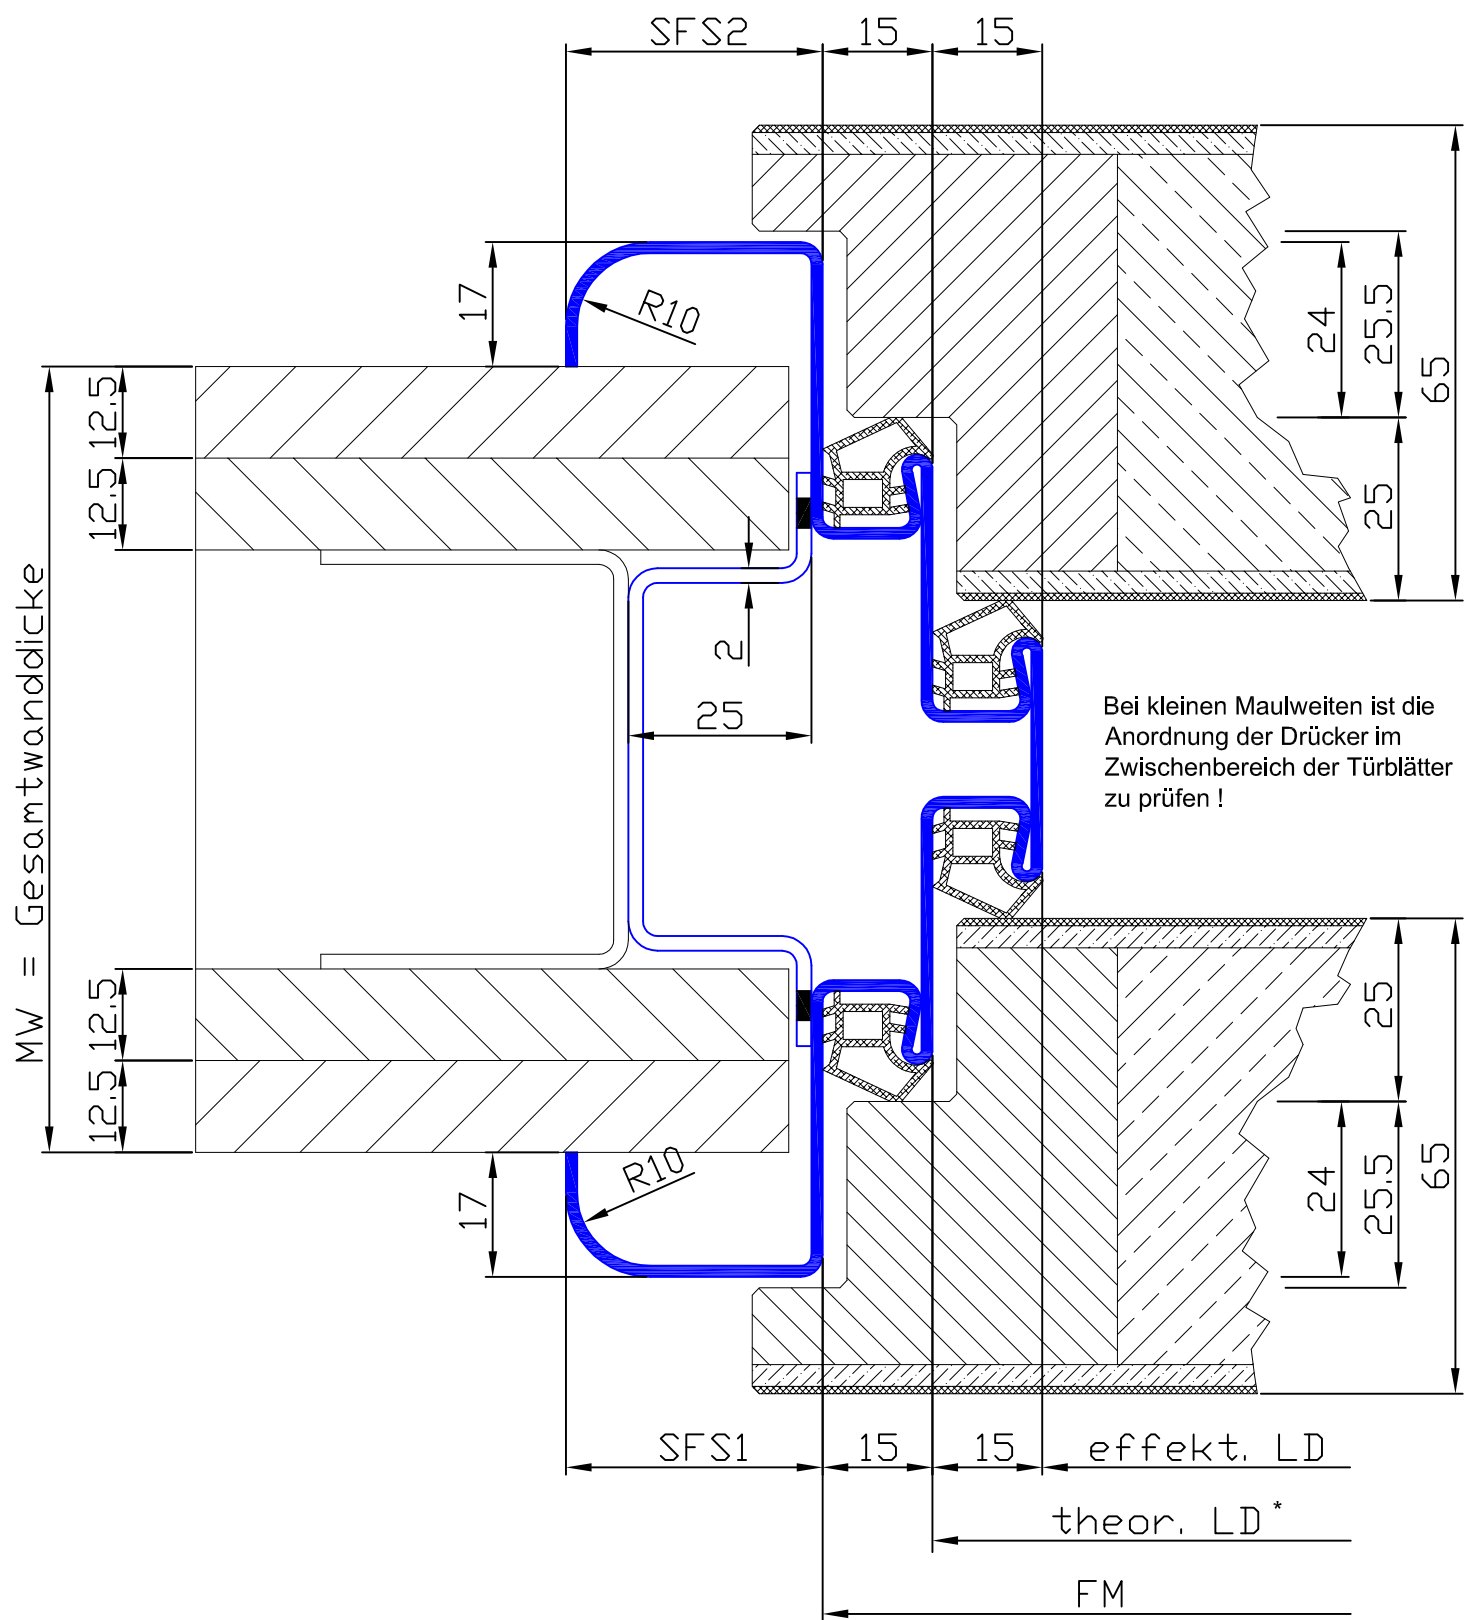

Profil Nr.	SFS1	SFS2	MW
32271	35-45	35-45	135-600

* Bitte beachten Sie die gesonderten Hinweise für Doppelfalzzargen auf Seite E 02.08.00.1-00

U-Zarge als Doppeltürzarge mit Radius für 2 überfälzte Doppelfalztürblätter. Zweite Falztiefe 25 mm

Ständerwerk

S 03.04.17.1-01