


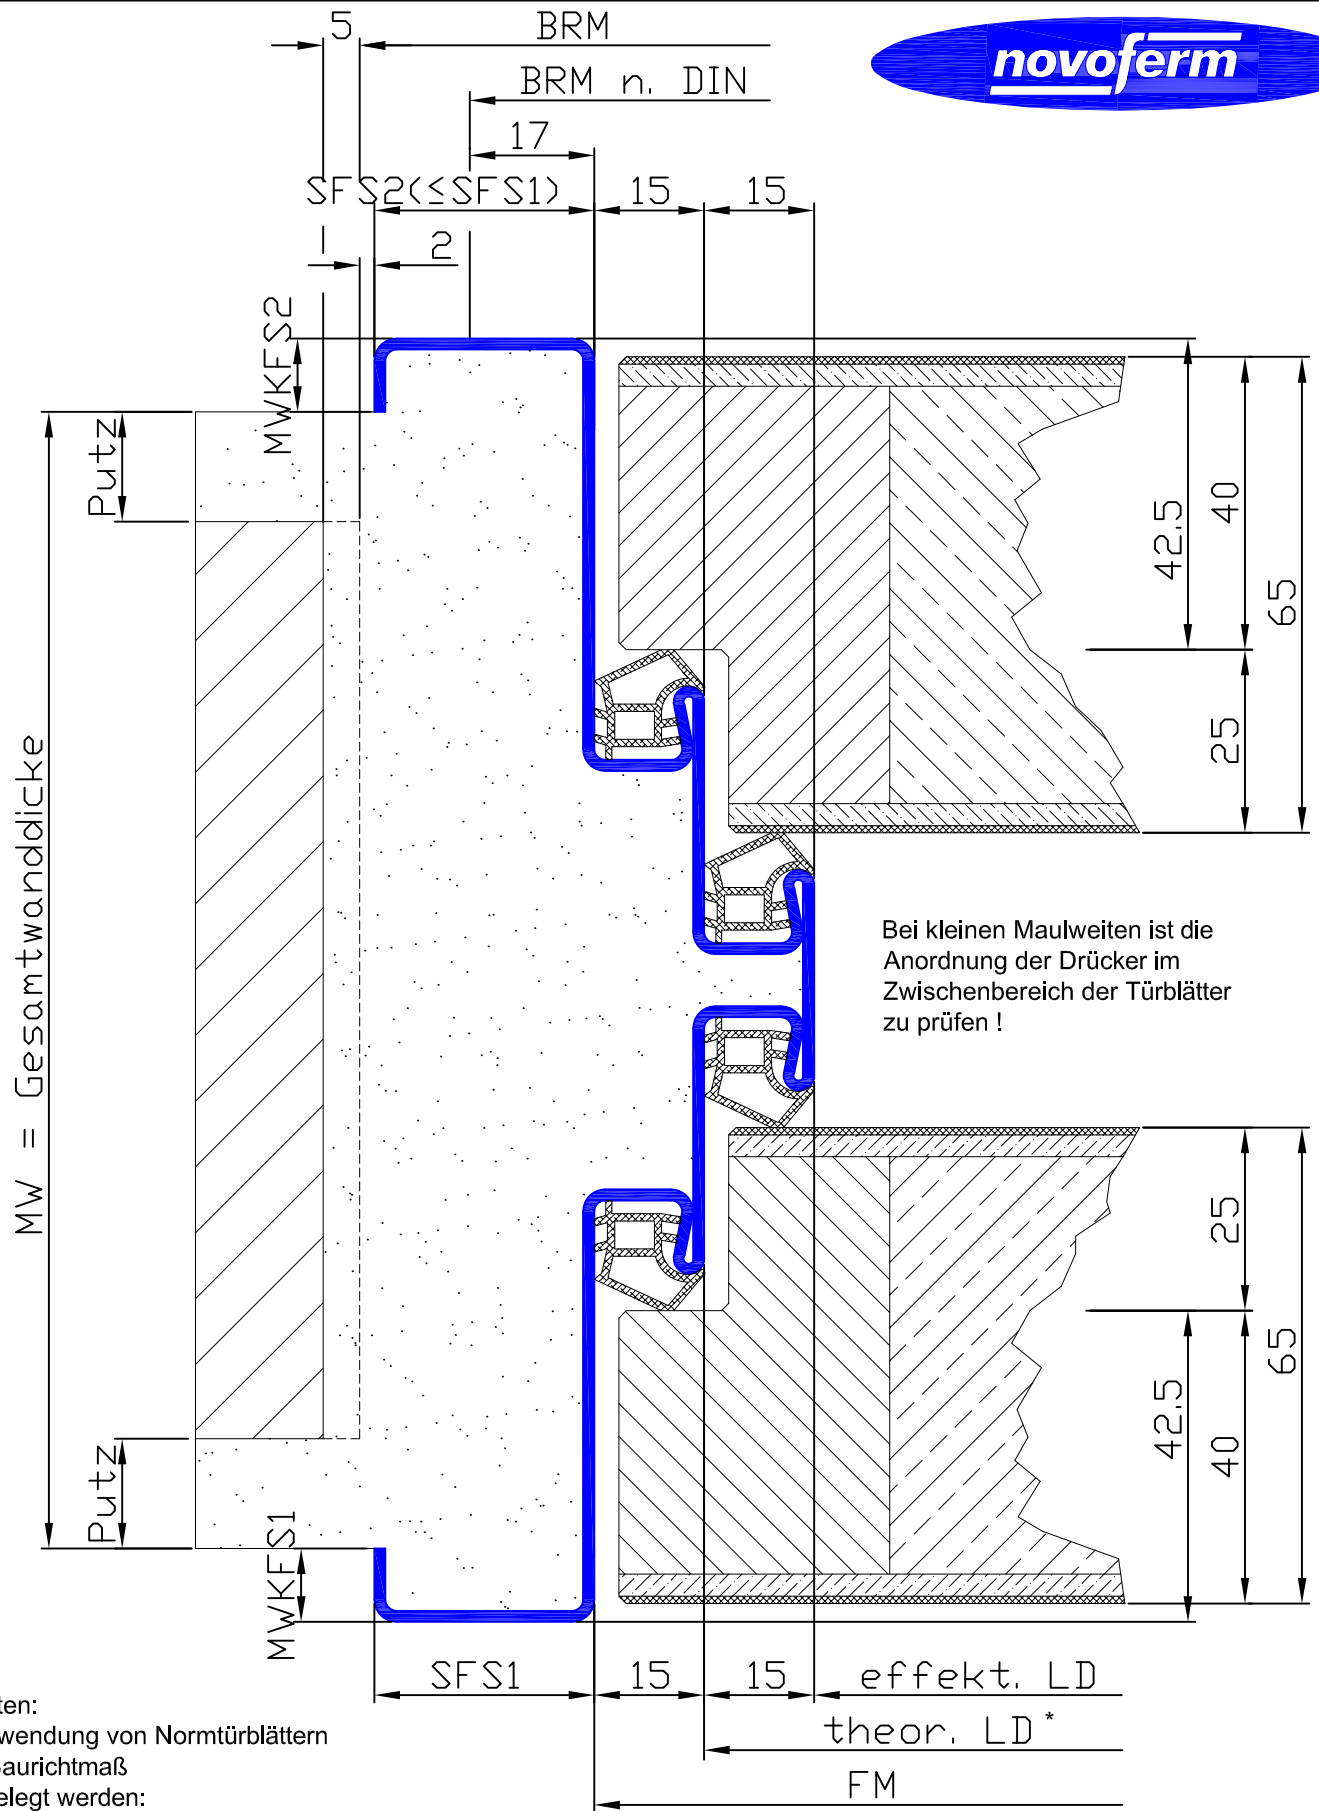

Bitte beachten:
Bei der Verwendung von Normtürblättern muss das Baurichtmaß größer angelegt werden:
BRB = BRB n.DIN + 2x SFS2 - 30mm
BRH = BRH n.DIN + SFS2 - 15mm

Profil Nr.	MWKFS1	SFS1	SFS2	MWKFS2	MW
23371	10-20	30-45	30-45	10-20	205-1200

*Bitte beachten Sie die gesonderten Hinweise für Doppelfalzzargen auf Seite E 02.08.00.1-00

Umfassungszarge als Doppeltürzarge für 2 ungefälzte Doppelfalztürblätter. Zweite Falztiefe 25 mm	
Mauerwerk	
Profil: 23371	M 03.14.12.1-00