


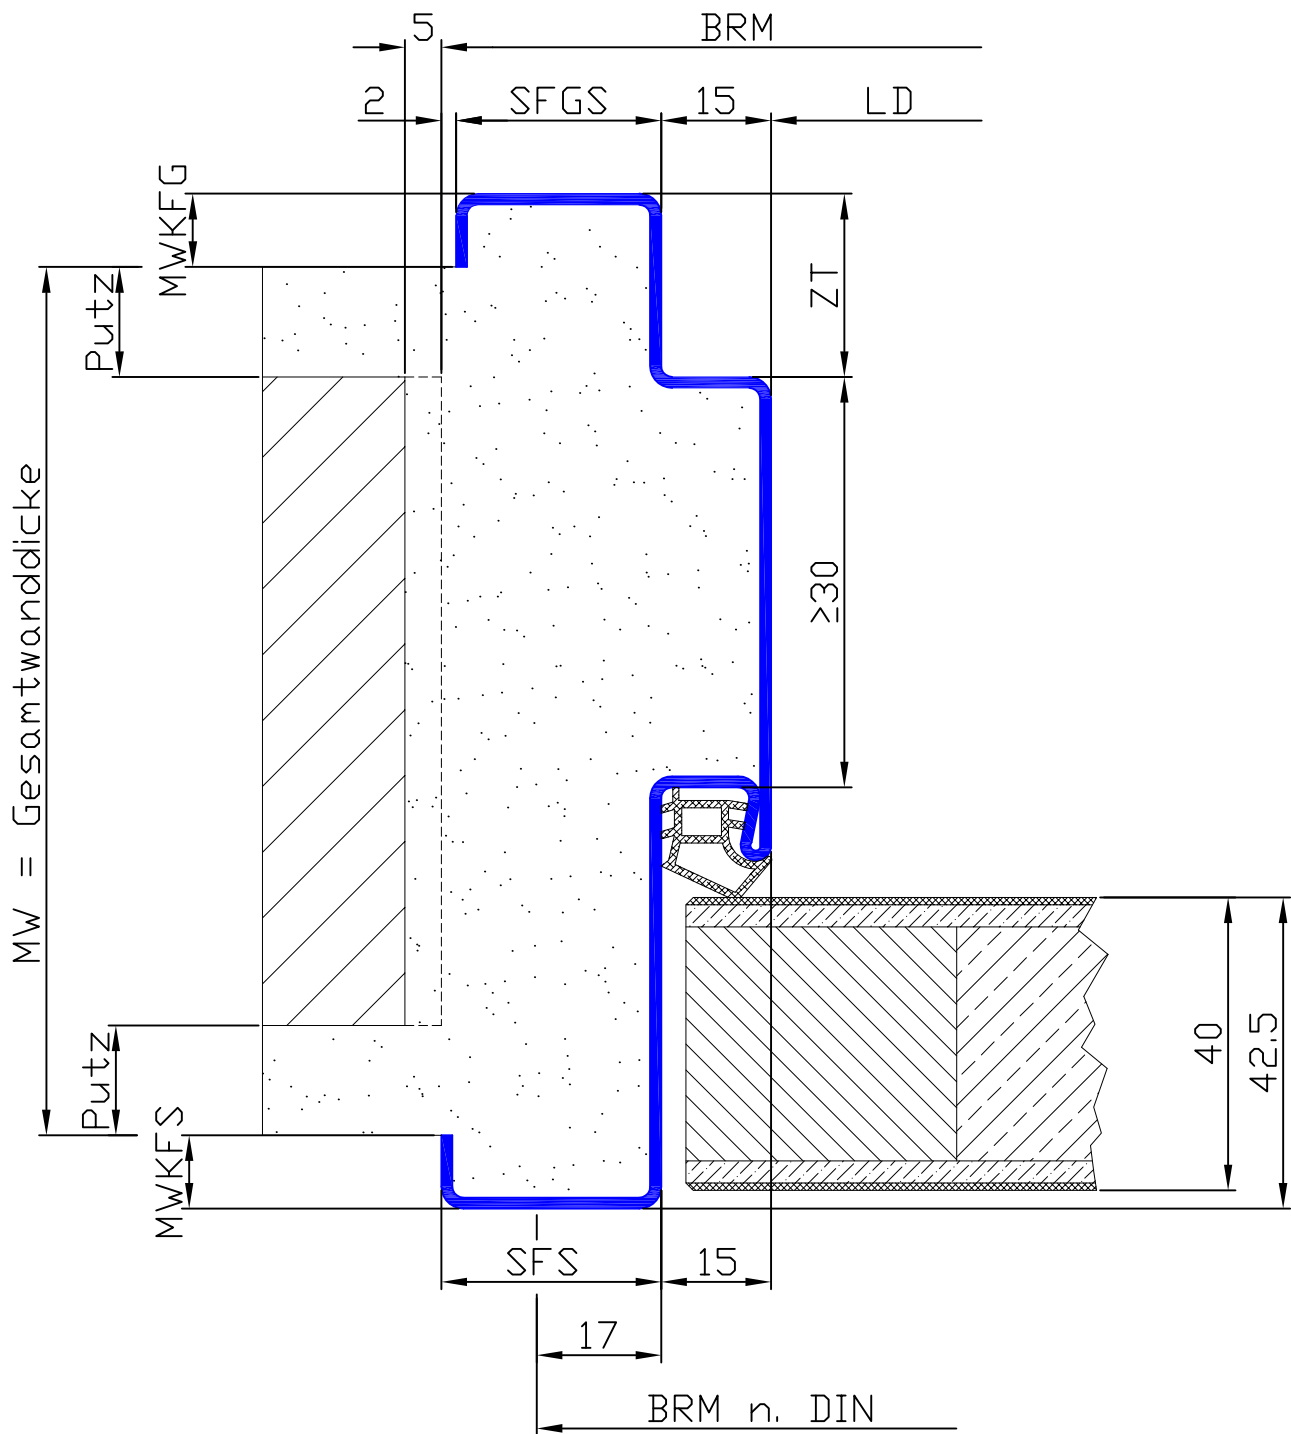

Profil Nr.	MWKFS	SFS	SFGS	MWKFG	ZT	MW
2473	10-20	30-60	20-60	10-20	25-80	90-1200

Bitte beachten:

Bei Verwendung von Normtürblättern muss das Baurichtmaß größer angelegt werden.

BRB = BRB n. DIN + 2x SFGS - 30 mm

BRH = BRH n. DIN + SFGS - 15 mm

Umfassungszarge mit konstantem Zierfalz für ungefälzte Türblätter

Mauerwerk

Profil: 2473

M 03.15.01.1-00