


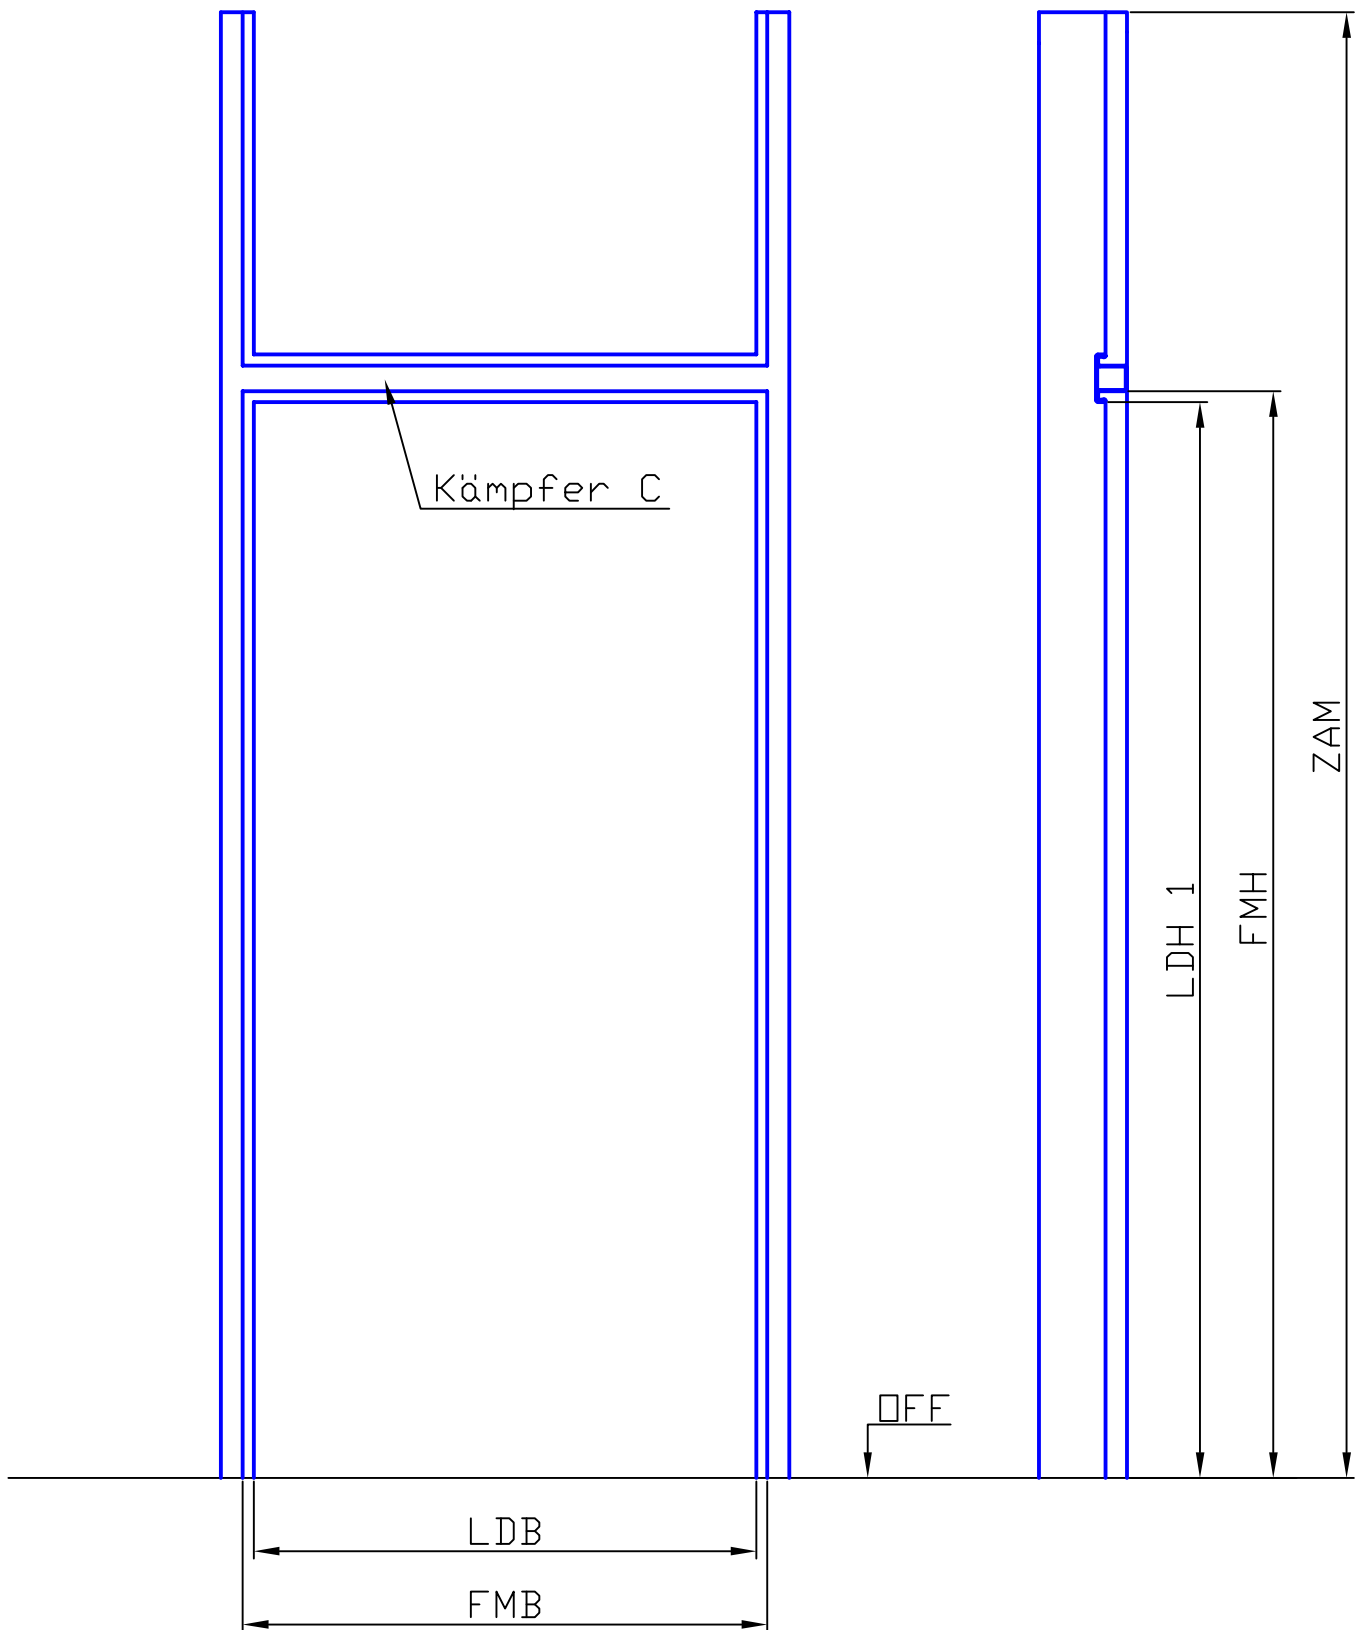

Stahlzarge mit feststehendem Oberlicht ohne Kopfstück. Verglasung bauseits.

Standardmäßig mit verz. Glasleisten, auf Wunsch Glasleisten auch in Alu oder Edelstahl.

Profil: 2300

M 06.01.01.5-00