



Novoform GmbH
D-46459 Rees (Haldern), Isselburger Straße 31
Telefon: 02850/910-0; Fax: 02850/910-646

Datum
27.10.2016

Blatt Nr.


Maßstab
1:10

Bezeichnung

Mindestwandanschlag Bandseite

NovoPorta Premio 2-flg. Bauarten an durchgehender Wand

bei Öffnungswinkel 90° unter Berücksichtigung von Beschlägen

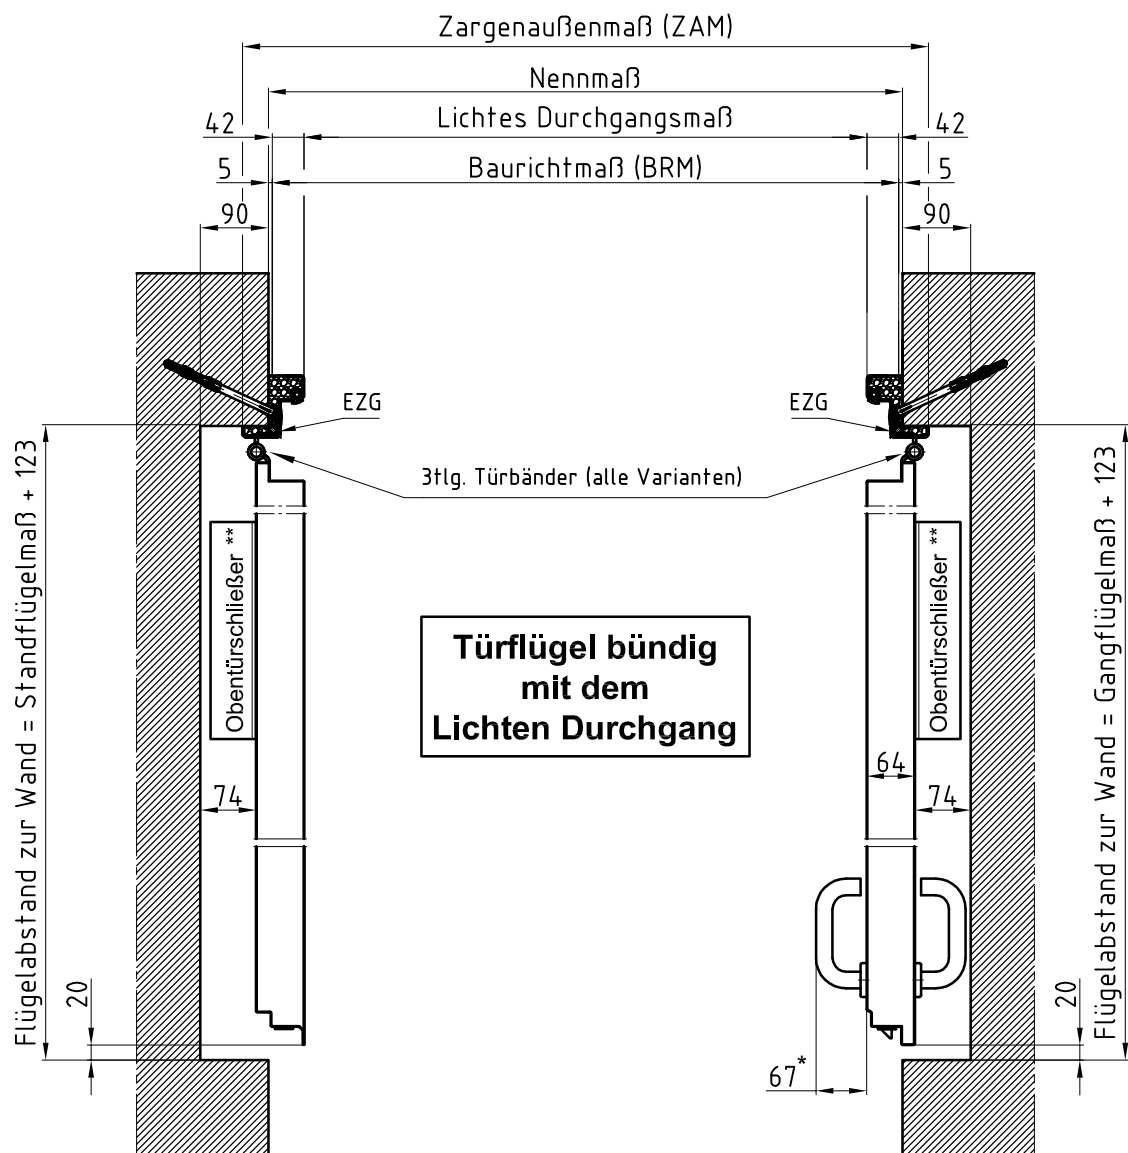

Nennmaß = Rohbaubreite

Baurichtmaß (BRM) = Nennmaß - 10mm

Lichter Durchgang: BRM - 84mm

Zargenaußenmaß (ZAM): BRM + 78mm

*Gültig für Novoform Standardbeschlag FSU Form
schwarz mit Kurzschlid

**ggf. Sonderausstattung

Dargestellt Gangflügel DIN Rechts