


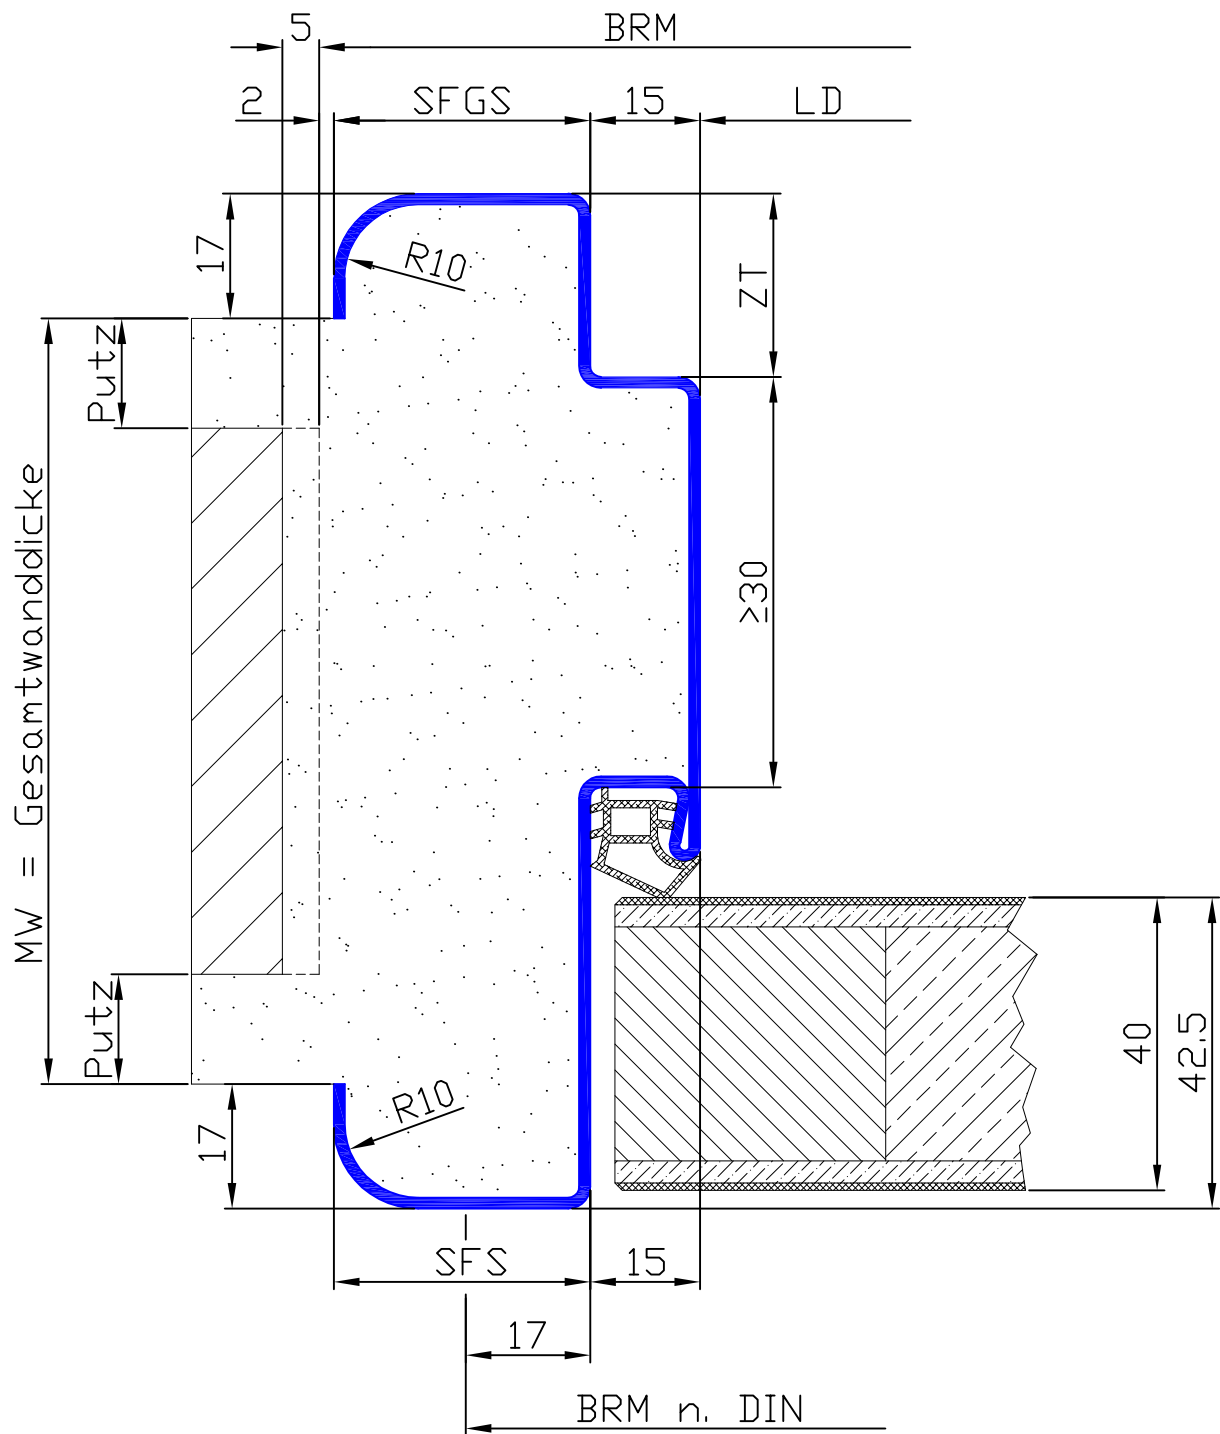

Profil Nr.	SFS	SFGS	ZT	MW
3473	35-60	35-60	30-80	85-1200

Bitte beachten:

Bei Verwendung von Normtürblättern muss das Baurichtmaß größer angelegt werden.

BRB = BRB n. DIN + 2x SFGS - 30 mm

BRH = BRH n. DIN + SFGS - 15 mm

Umfassungszarge mit konstantem Zierfalz und Radius für ungefälzte Türblätter

Mauerwerk

Profil: 3473

M 03.15.03.1-01