


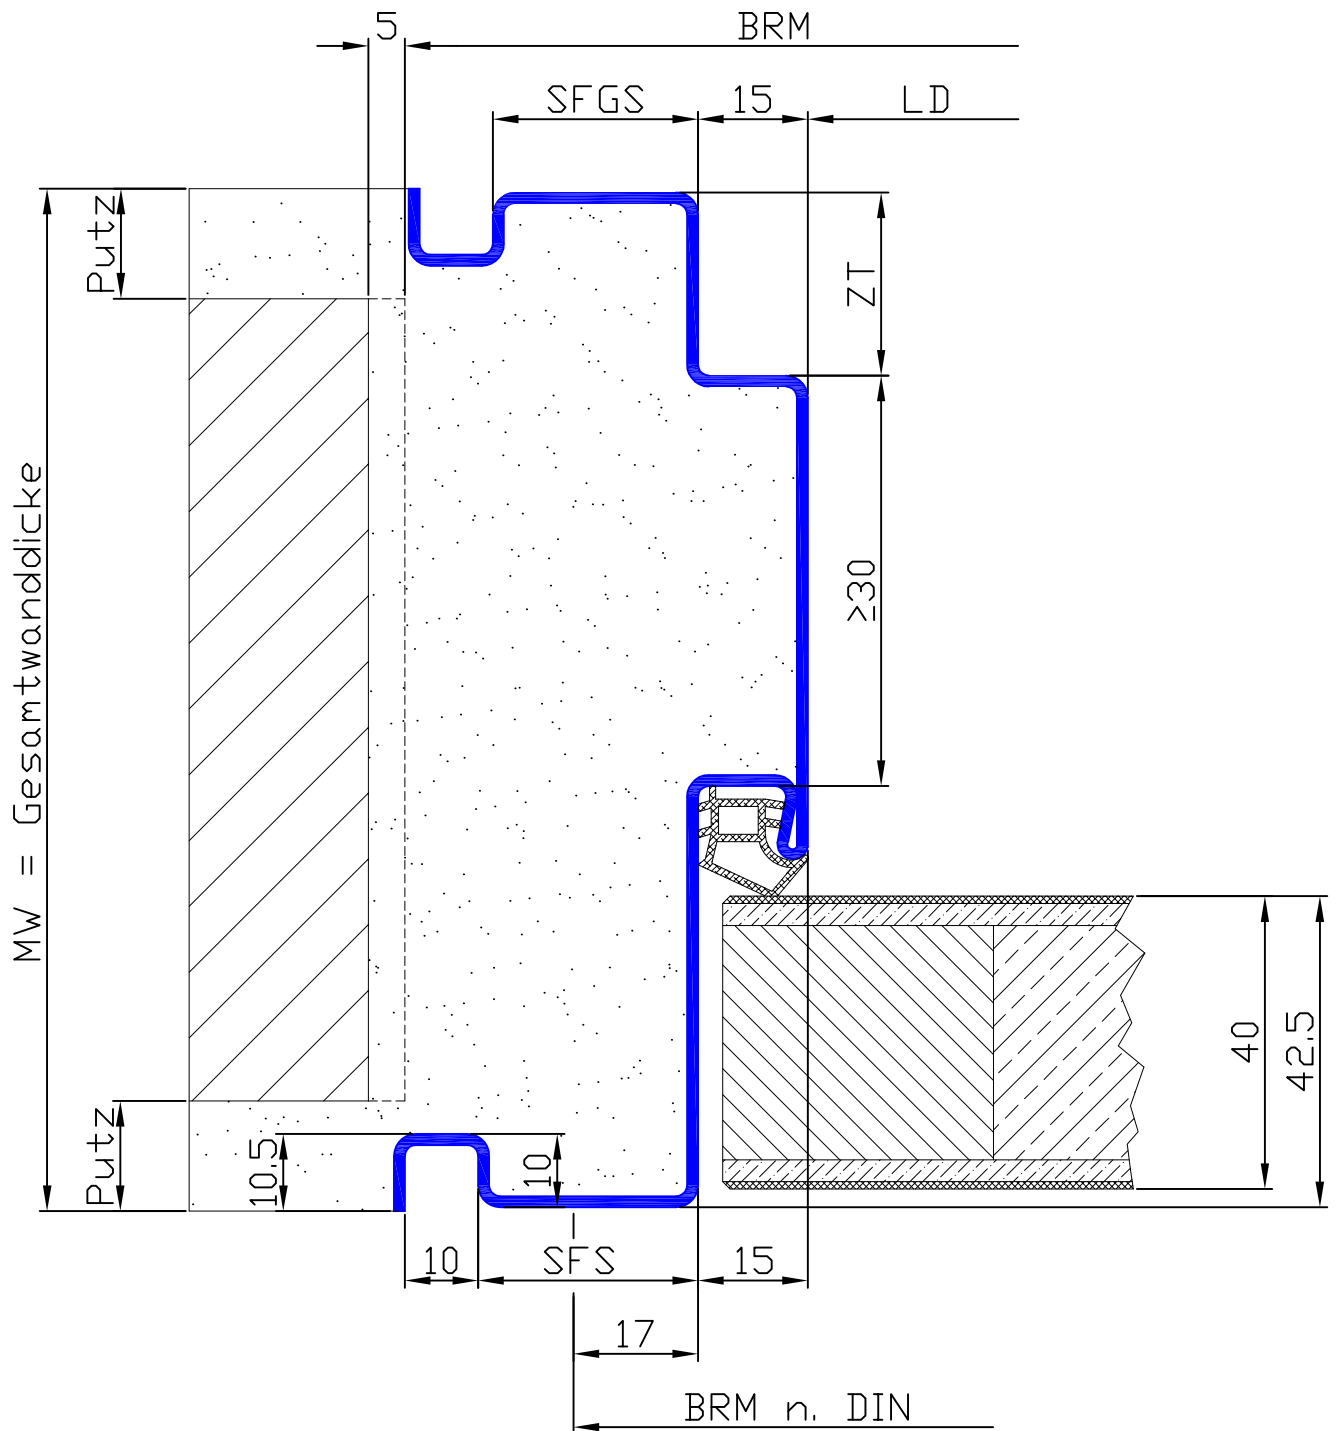

Profil Nr.	SFS	SFGS	ZT	MW
2473 S	30-50	20-50	25-80	90-1200

Bitte beachten:
Bei Verwendung von Normtürblättern muss das Baurichtmaß größer angelegt werden.

Umfassungszarge mit konstantem Zierfalz und Schattennut für ungefälzte Türblätter	
Mauerwerk	
Profil: 2473 S	M 03.15.30.1-00