


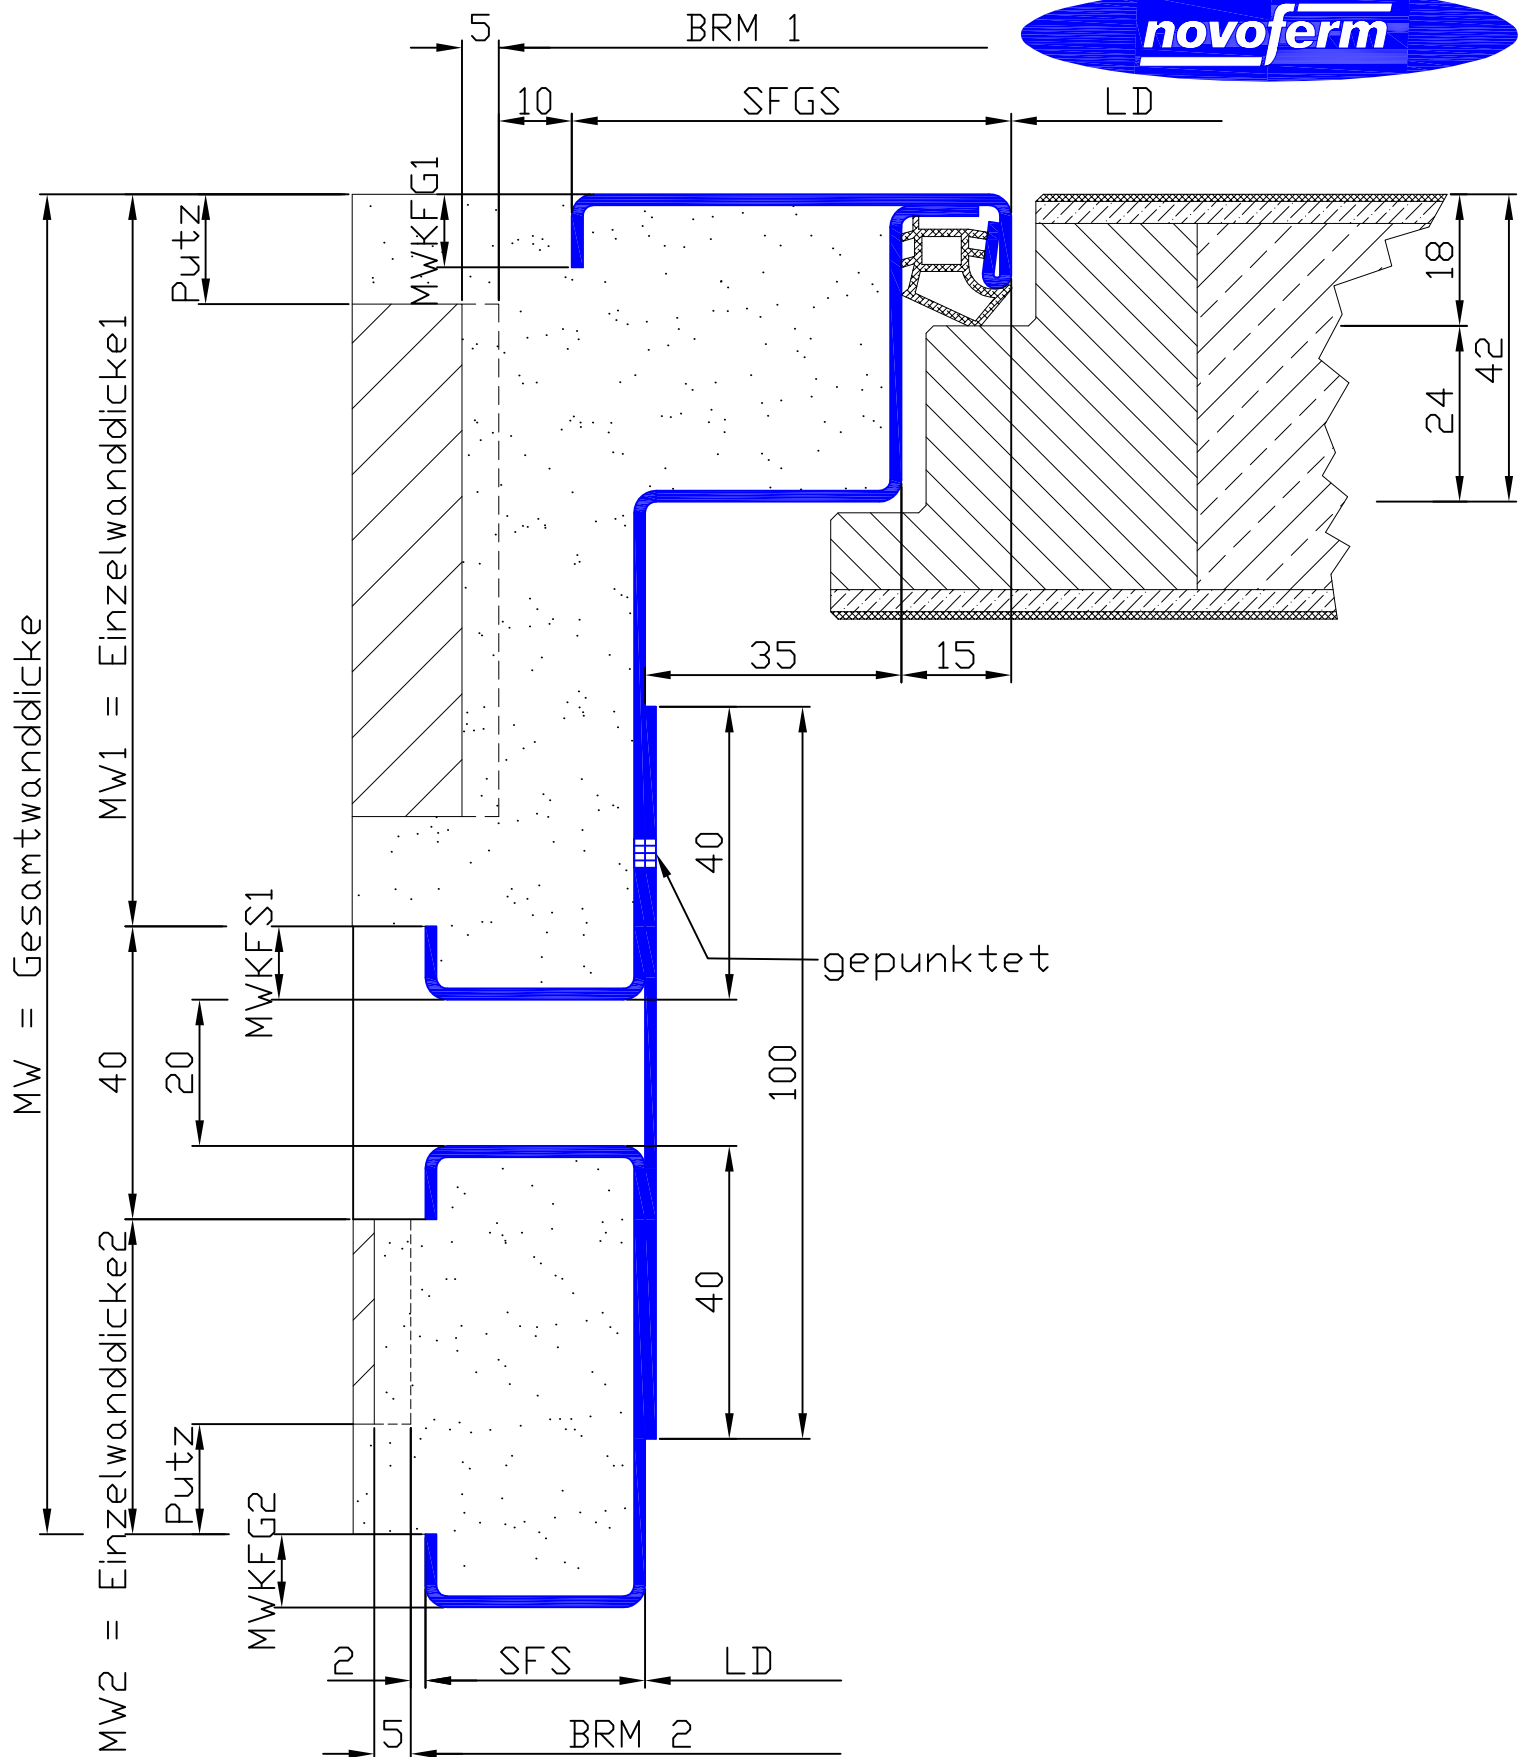

Die erstgenannte Einzelwanddicke steht für die Einzelzarge mit Türfalz (Falzseite)

Profil Nr.	MWKFS	SFS	SFGS	MWKFG
802350	10-20	30-70	20-75	10-20

Turnhallen-Umfassungsزarge überfäلت mit Dehnungsfugenزarge

Mauerwerk

Profil: 802350

M 03.08.07.1-00