


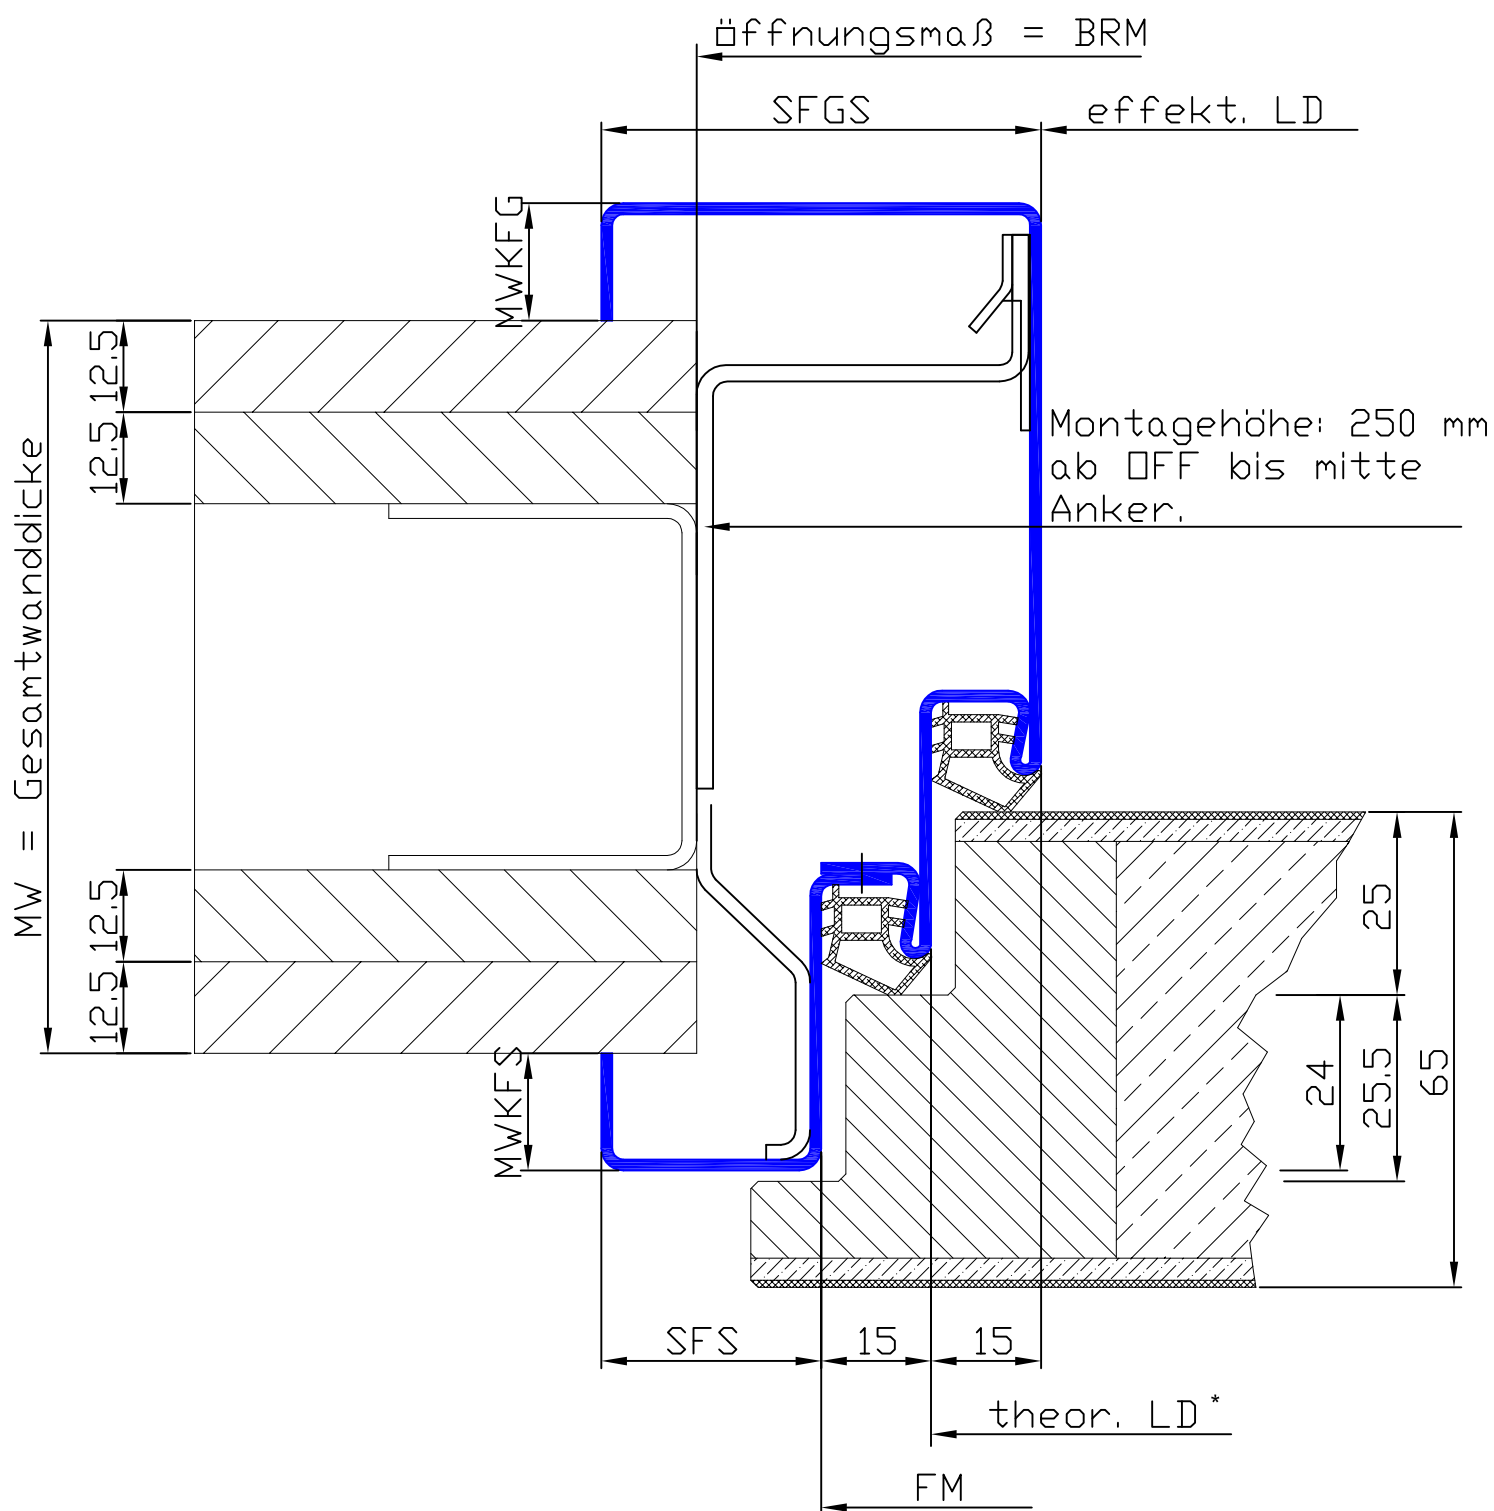

Profil Nr.	MWKFS	SFS	SFGS	MWKFG	MW
21040	10-20	30-45	20-75	10-20	75-600

Bitte die Einbausituation prüfen!

* Bitte beachten Sie die gesonderten Hinweise
für Doppelfalzzargen auf Seite E 02.08.00.1-00

Umfassungszarge überfäلت 2-teilig mit Doppelfalz. Zweite Falztiefe 25 mm

Ständerwerk

Profil: 21040

S 05.06.03.1-02