



Novoform GmbH  
D-46459 Rees (Haldern), Isselburger Straße 31  
Telefon: 02850/910-0; Fax: 02850/910-646

Datum  
27.10.2015

Blatt Nr.  
SRU Türen


Maßstab  
1:10

## Bezeichnung

Lichte Durchgangsbreite mit Blockzarge Typ2

NovoPorta Premio 1-flg Bauarten an durchgehender Wand

bei Öffnungswinkel 90° ohne Berücksichtigung von Beschlägen

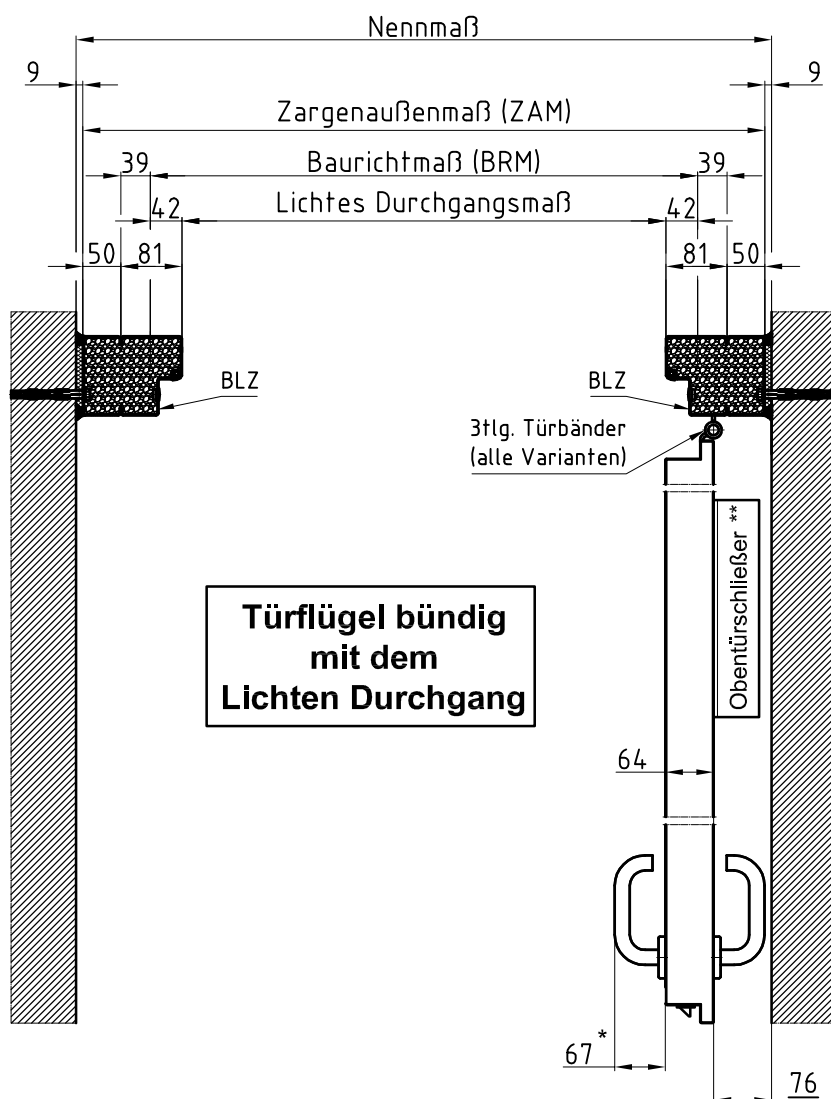

Nennmaß = Rohbaubreite

Baurichtmaß (BRM) = Nennmaß - 196mm

Lichter Durchgang: BRM - 84mm

Zargenaußenmaß (ZAM): BRM + 178mm

\* Gültig für Novoform Standardbeschlag FSU Form  
schwarz mit Kurzschlid

\*\* ggf. Sonderausstattung