


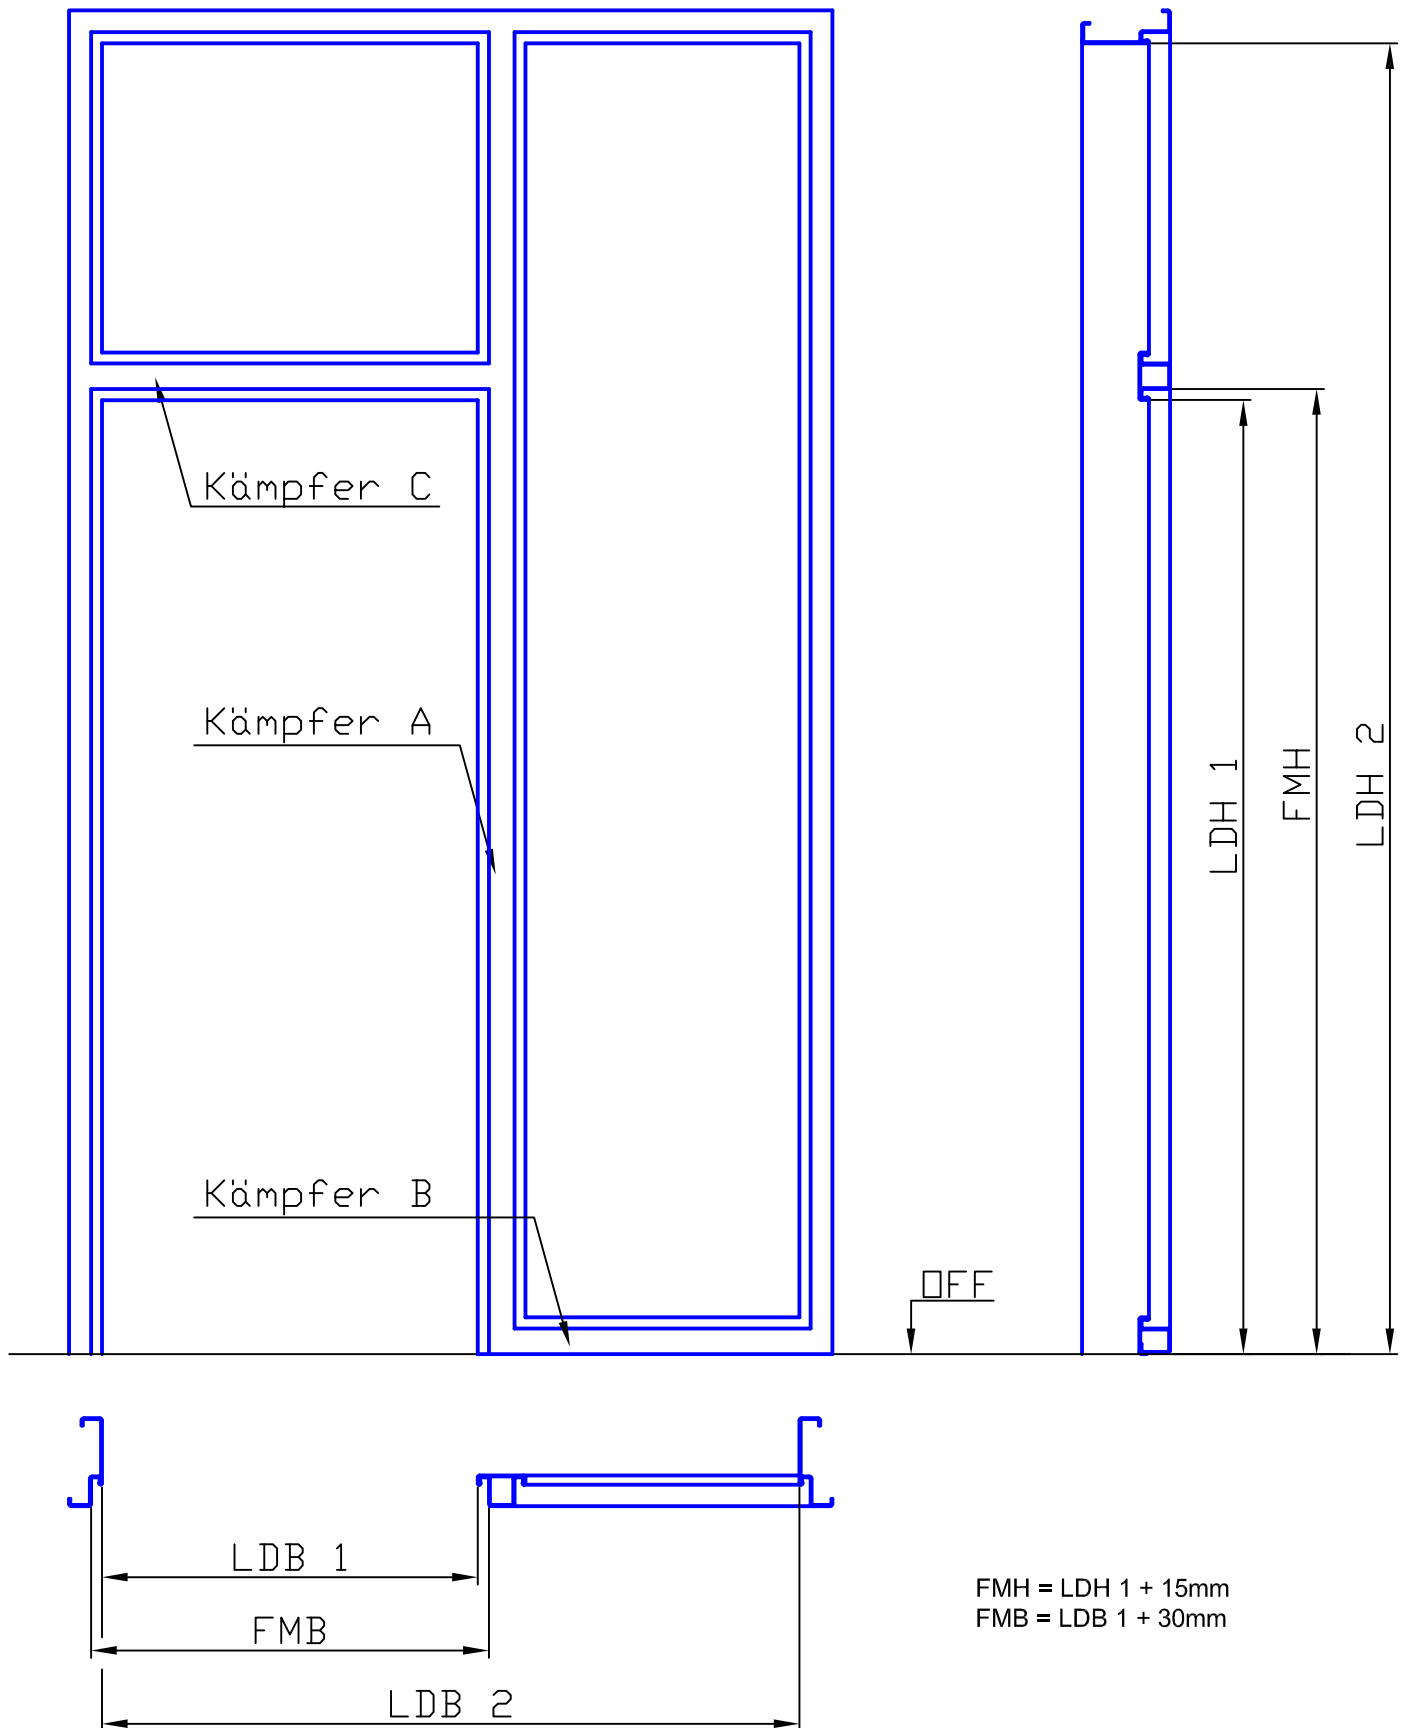

Stahlzarge mit feststehendem Oberlicht und Seitenteil in Sonderausführung. Verglasung bauseits.

Standardmäßig mit verz. Glasleisten, auf Wunsch Glasleisten auch in Alu oder Edelstahl.

Profil: 2300

S 06.03.05.1-00