



Novoform GmbH
D-46459 Rees (Haldern), Isselburger Straße 31
Telefon: 02850/910-0; Fax: 02850/910-646

Datum
26.10.2016

Blatt Nr.


Maßstab
1:10

Bezeichnung

Mindestwandanschlag Bandseite

NovoPorta Plano 2-flg. Bauarten an durchgehender Wand

bei Öffnungswinkel 90° unter Berücksichtigung von Beschlägen

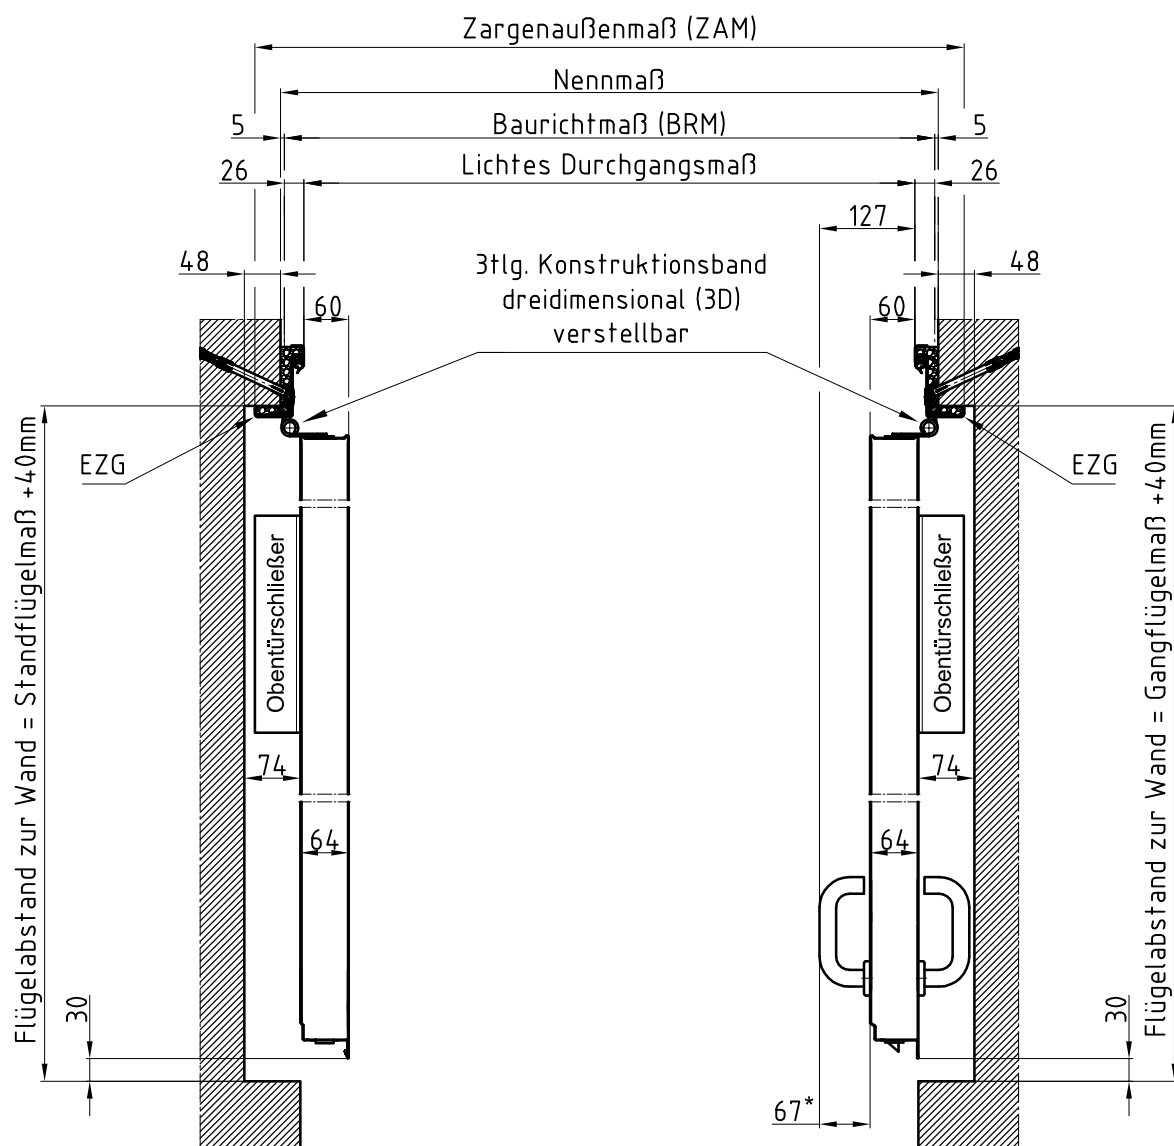

Nennmaß = Rohbaubreite

Baurichtmaß (BRM) = Nennmaß - 10mm

Lichter Durchgang Zarge: BRM - 52mm

Lichter Durchgang unter Berücksichtigung Türflügel BRM - 172mm

Zargenaußenmaß (ZAM): BRM + 78mm

* Gültig für Novoform Standardbeschlag

FSU Form schwarz mit Rosetten

Dargestellt Gangflügel DIN Rechts