
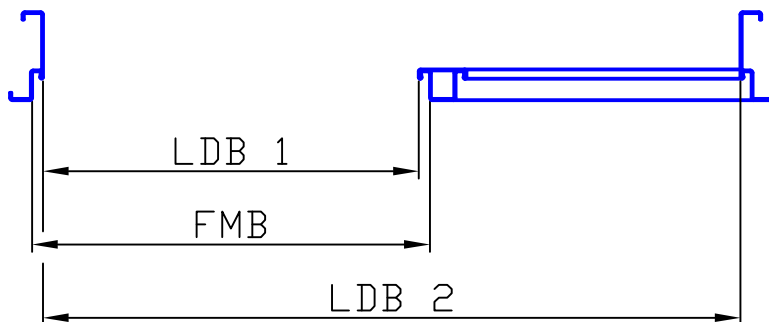


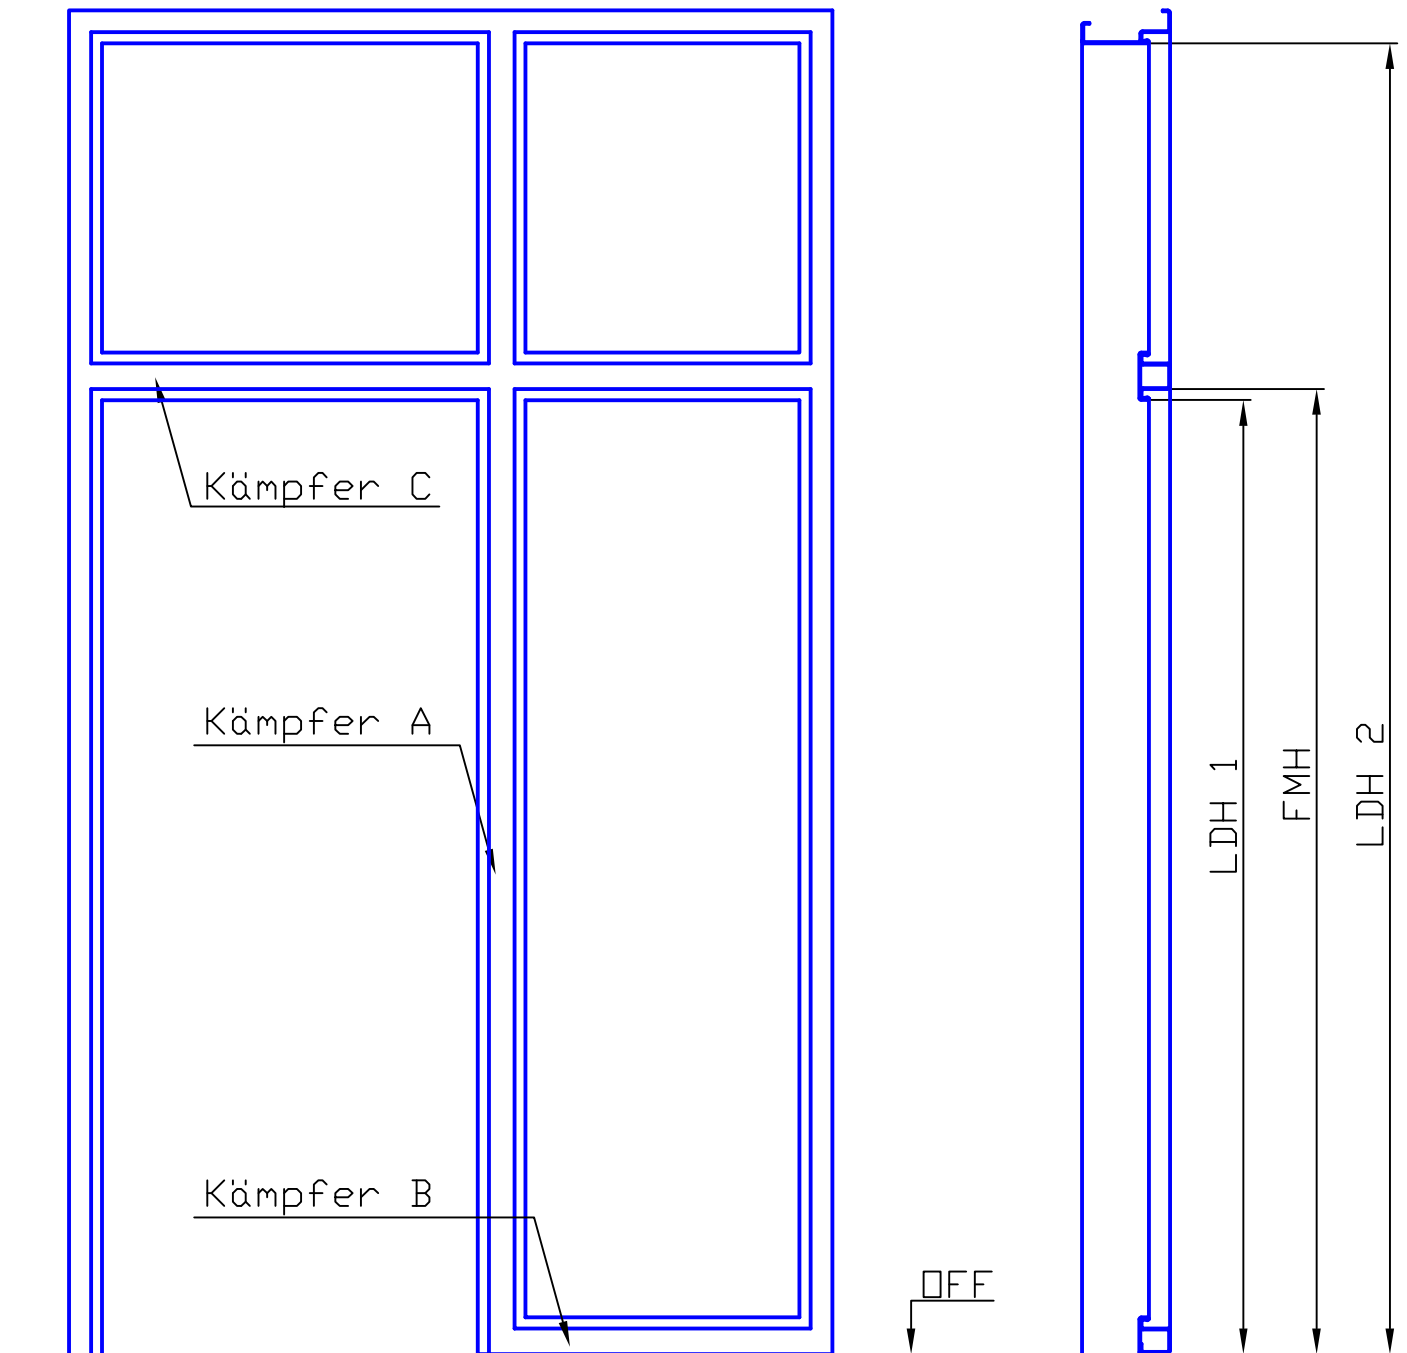

$$\begin{aligned} \text{FMH} &= \text{LDH 1} + 15\text{mm} \\ \text{FMB} &= \text{LDB 1} + 30\text{mm} \end{aligned}$$

Stahlzarge mit feststehendem Oberlicht und Seitenteil in Sonderausführung. Verglasung bauseits.

Standardmäßig mit verz. Glasleisten, auf Wunsch Glasleisten auch in Alu oder Edelstahl.

Profil: 2300

S 06.03.10.1-00