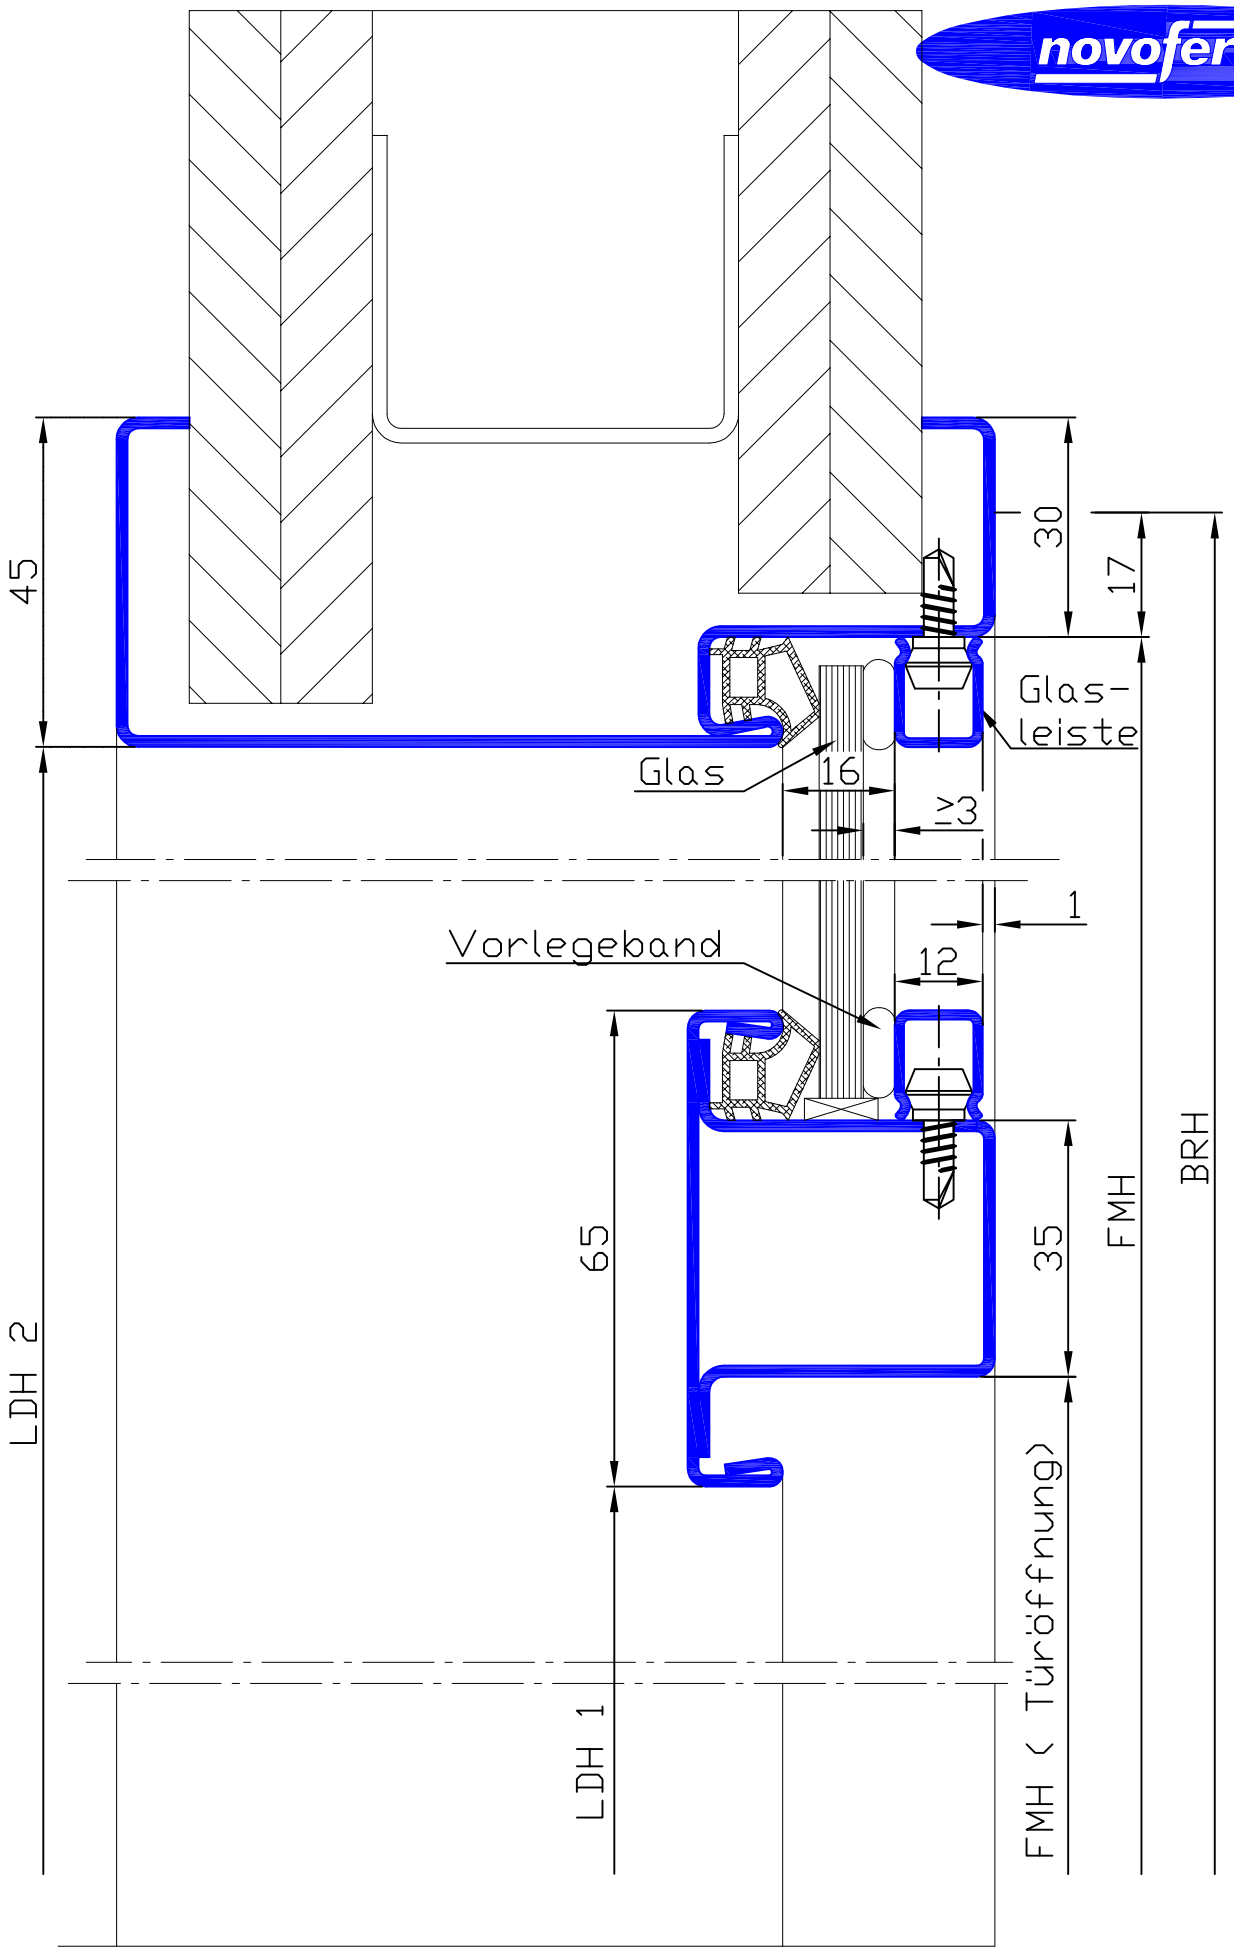

Verglasung und Vorlegeband bauseits

Standard Kämpfer. Darstellung Sturzanschluss.	
Standardmäßig mit verz. Glasleisten.	
Profil: 2300 für überfälzte Türblätter	S 06.04.01.1-01