


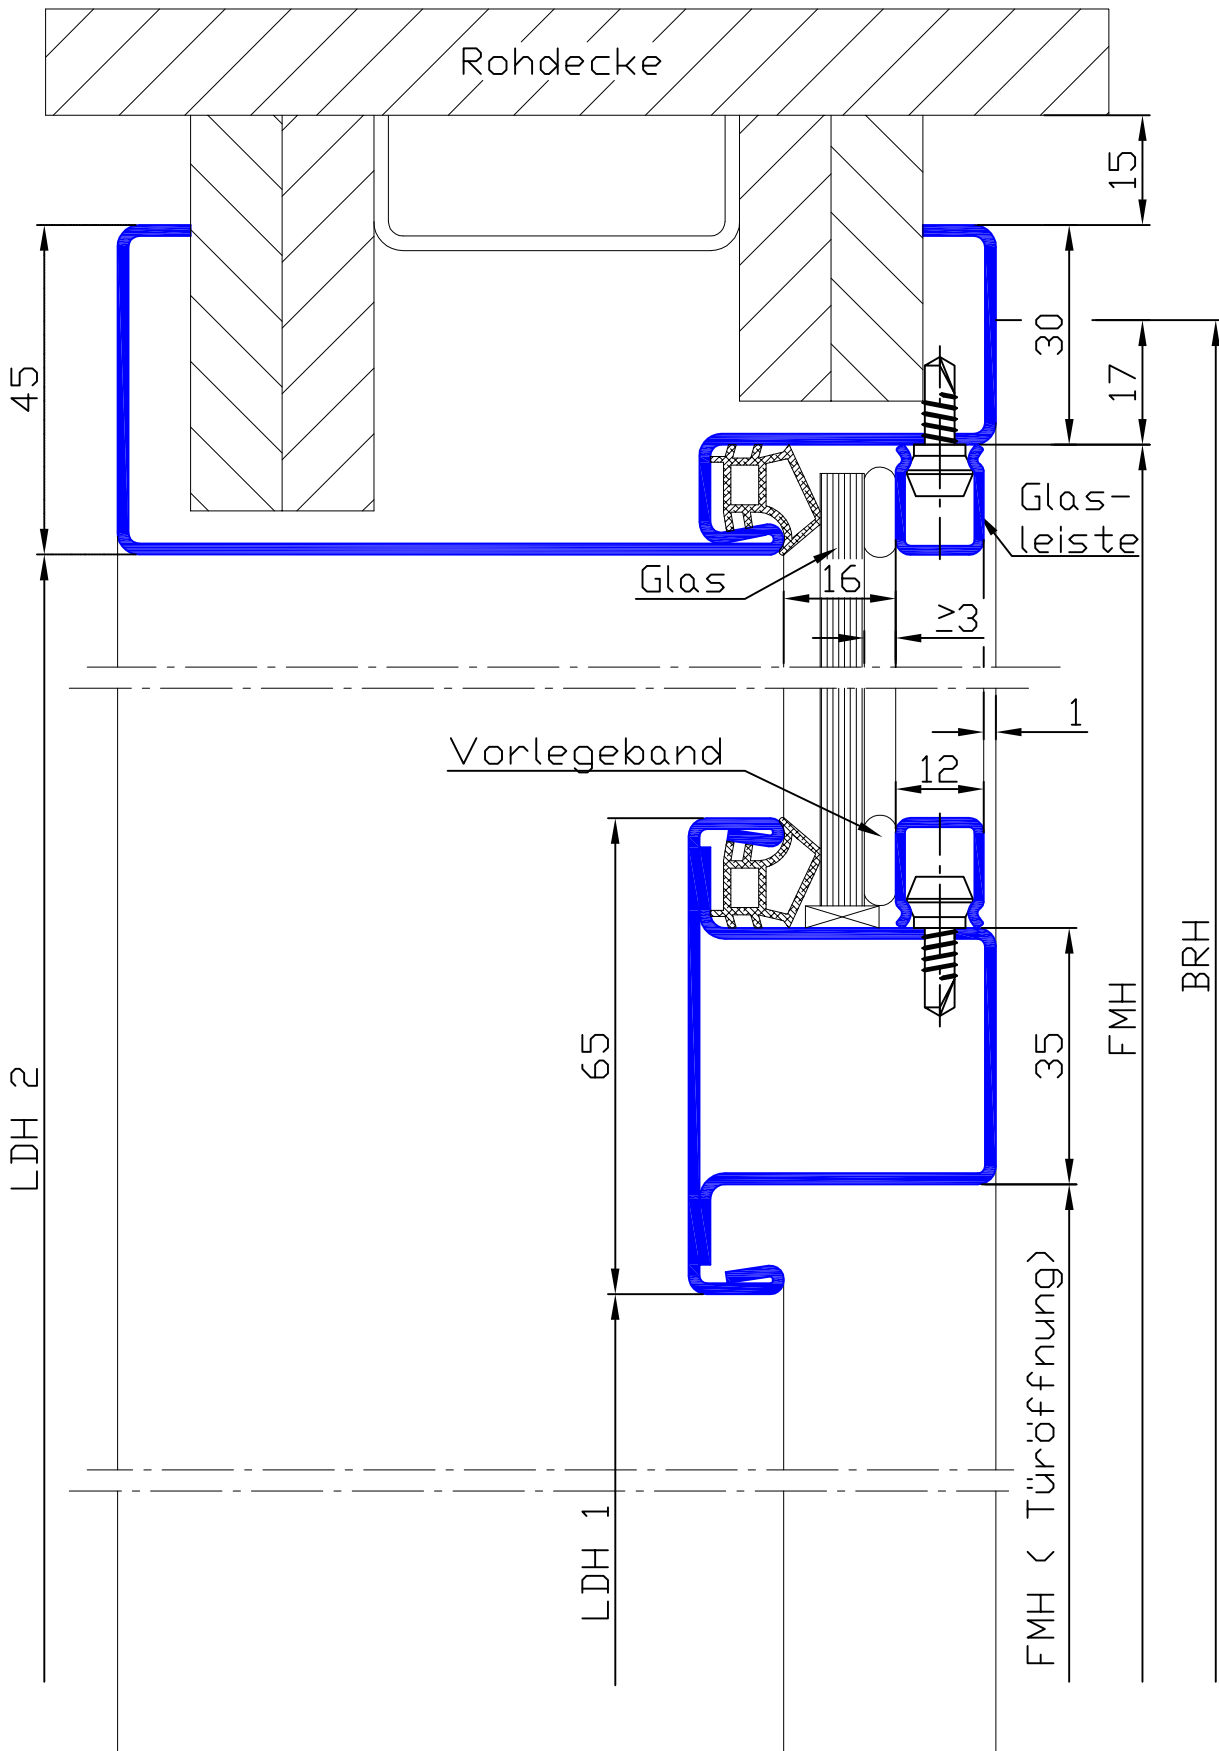

Verglasung und Vorlegeband bauseits

Standard Kämpfer. Darstellung Deckenanschluss.

Standardmäßig mit verz. Glasleisten.

Profil: 2300 für überfälzte Türblätter

S 06.04.02.1-01