


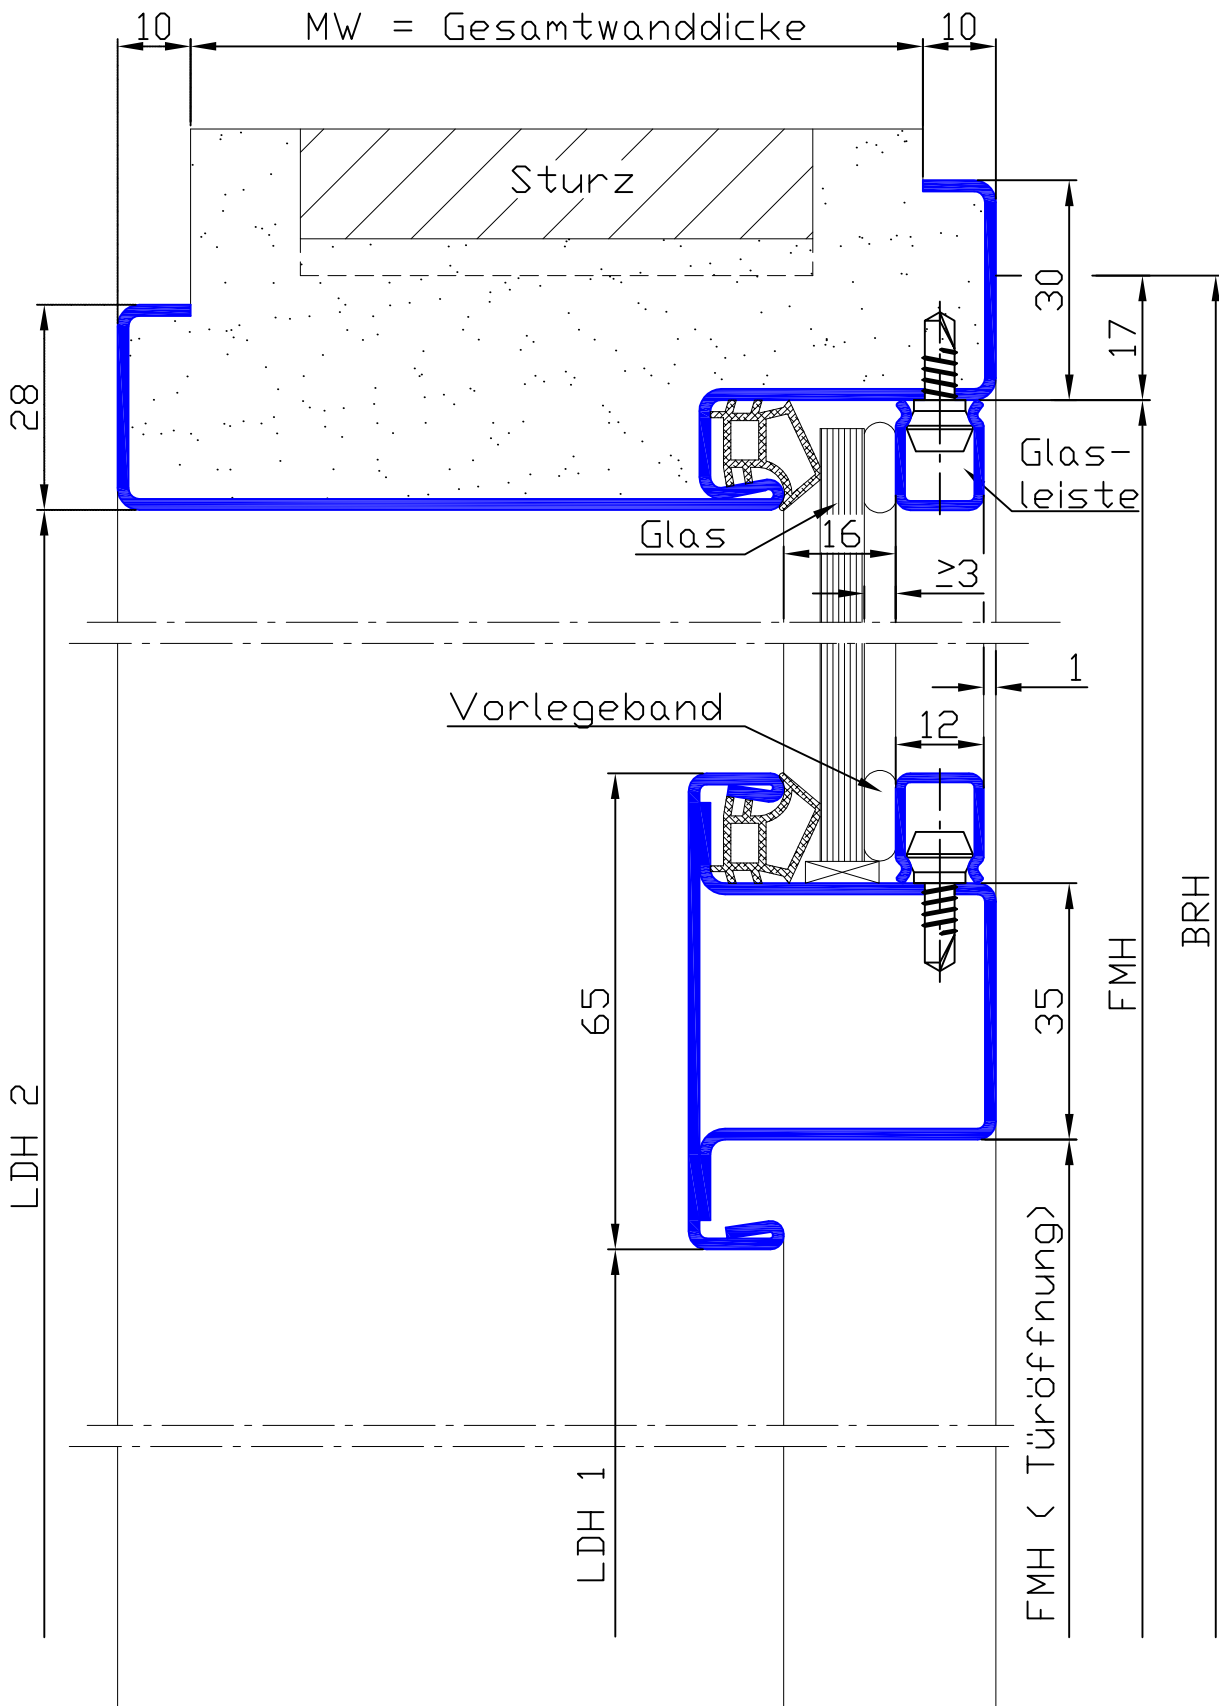

Verglasung und Vorlegeband bauseits

Standard Kämpfer. Darstellung Sturzanschluss.

Standardmäßig mit verz. Glasleisten.

Profil: 2300 für überfälzte Türblätter

M 06.04.01.1-01