

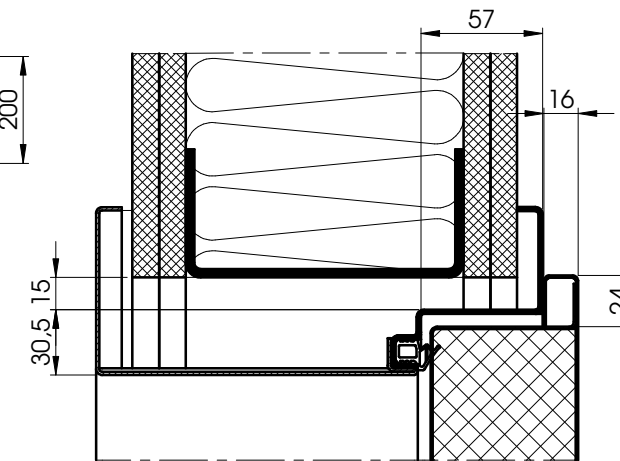



Detail  
W (1 : 2.5)

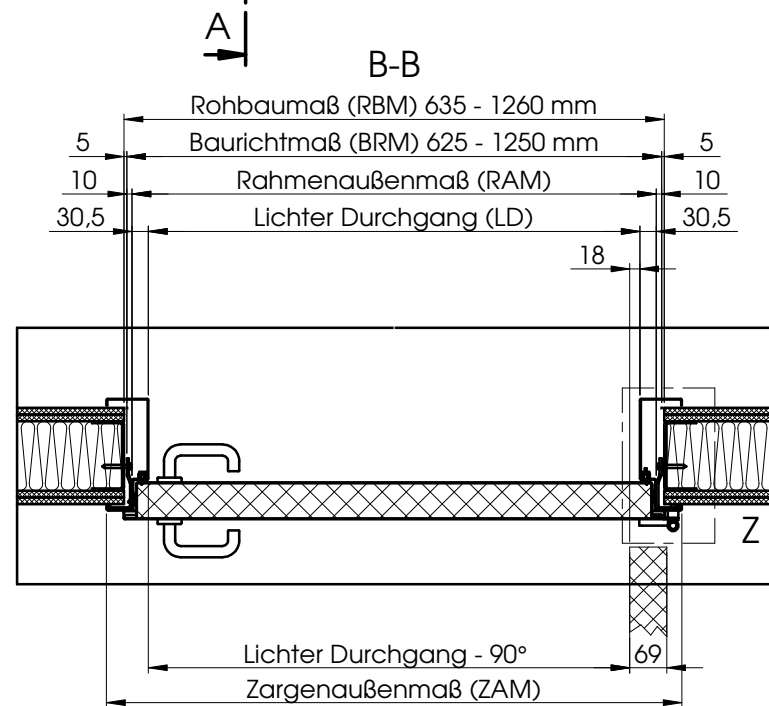

Detail  
X (1 : 2.5)

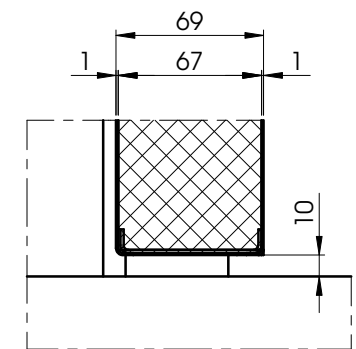

Detail  
Z (1 : 2.5)

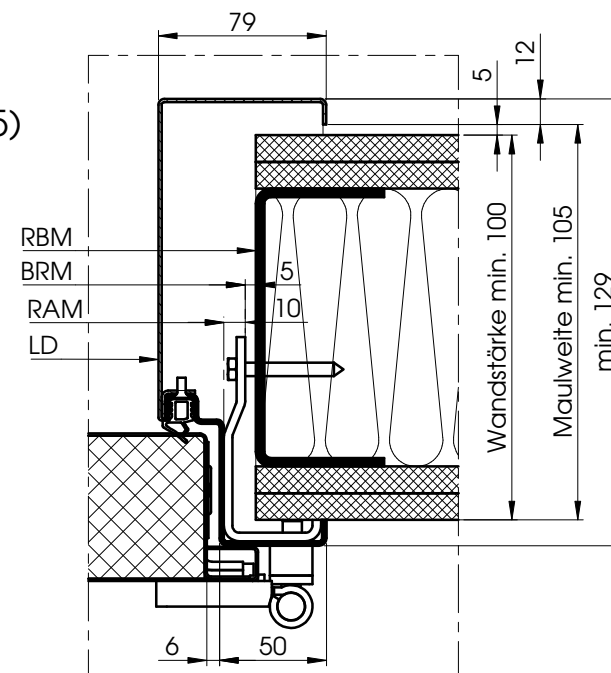

				Novoferm Vertriebs GmbH Schützensteier Straße 26 D-46419 Isselburg	
Die Prüfung und Verantwortung für die Statik der Bauteile, an denen die Befestigung der Türen und Tore erfolgt, ist Sache des Auftraggebers.					
Gezeichnet:	Datum:	Name:	Kunde:	Auftrag Nr.:	
Bearbeitet:	03.11.2015	LehnererS	Objekt:	Originalgröße	
Freigegeben:			Bauabschnitt:	DIN A2	
Toleranzen:	ISO 2768-m / EN ISO 13920-B				
Maßstab:  1:10	Benennung:  NovoPorta Edelstahltür Clean ER-1  Ansichten und Schnitte  2-tlg. Umfassungszarge Typ B Leichtbauwand		Zeichnung Nr.:		Index:
			218345_#000005		0
			Art. Nr.: 218345_#000005		Blatt:
			Abmaße:		1 / 1
			Gewicht:		
			Werkstoff:		
Diese Zeichnung bleibt unser Eigentum und darf weder kopiert oder auf eine andere Art vervielfältigt werden noch dritten Personen zugänglich gemacht werden.					