



Elementaußenmaße:
 Breite: $(LDB \times 2) + 123\text{mm}$
 Höhe: $LDH + 40\text{mm}$

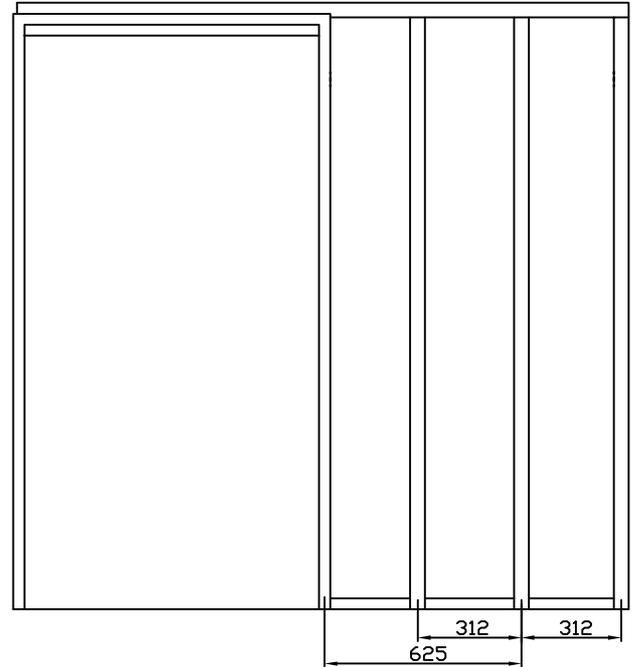

ACHTUNG !!
 Bei MW 100 ist im Bereich des Kastens und des Laufwerks nur eine 1-fach Beplankung möglich.

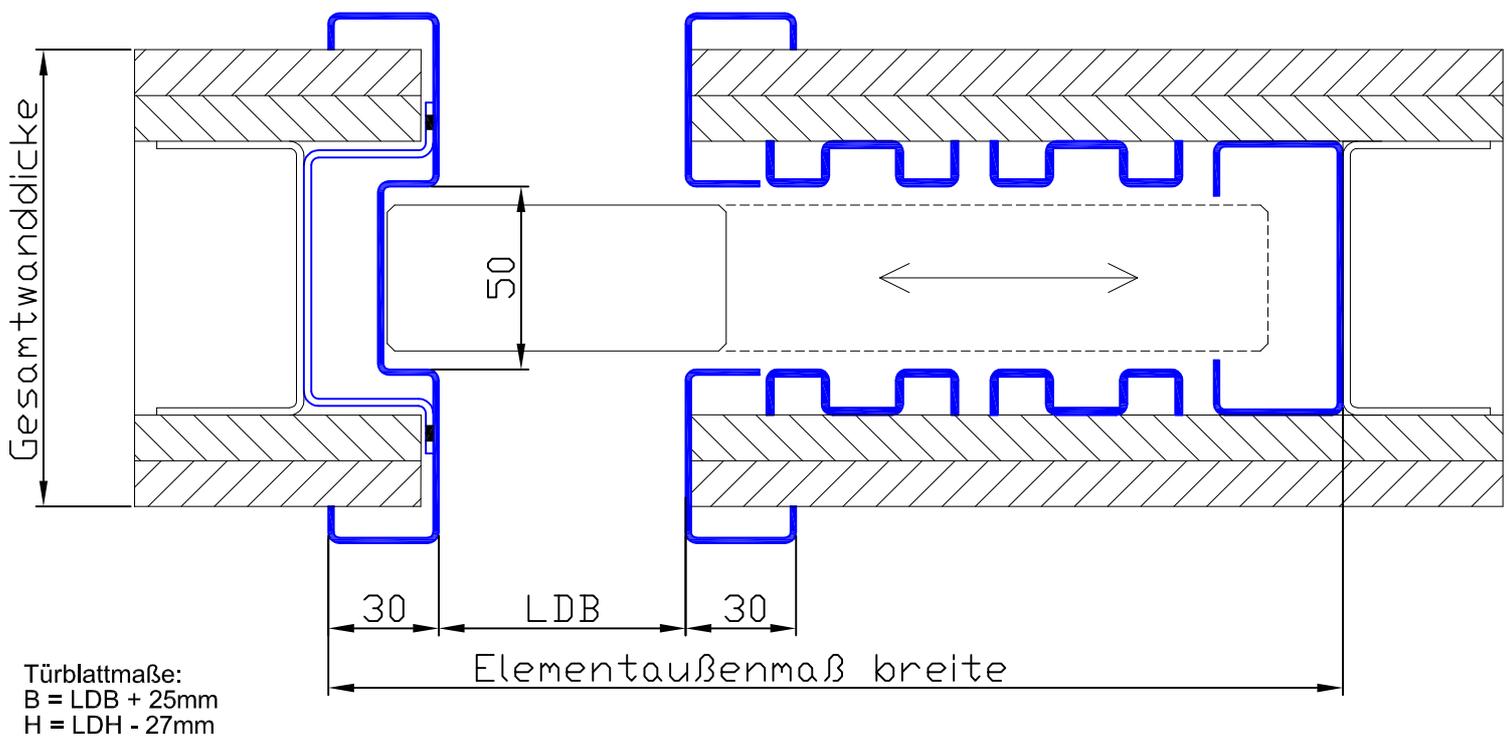

Türblattmaße:
 $B = LDB + 25\text{mm}$
 $H = LDH - 27\text{mm}$