



Novoform GmbH
D-46459 Rees (Haldern), Isselburger Straße 31
Telefon: 02850/910-0; Fax: 02850/910-646

Datum
26.10.2015

Blatt Nr.
SPU Türen


Maßstab
1:10

Bezeichnung

Lichte Durchgangsbreite mit Blockzarge Typ1

NovoPorta Premio 1-flg Bauarten an durchgehender Wand

bei Öffnungswinkel 90° ohne Berücksichtigung von Beschlägen

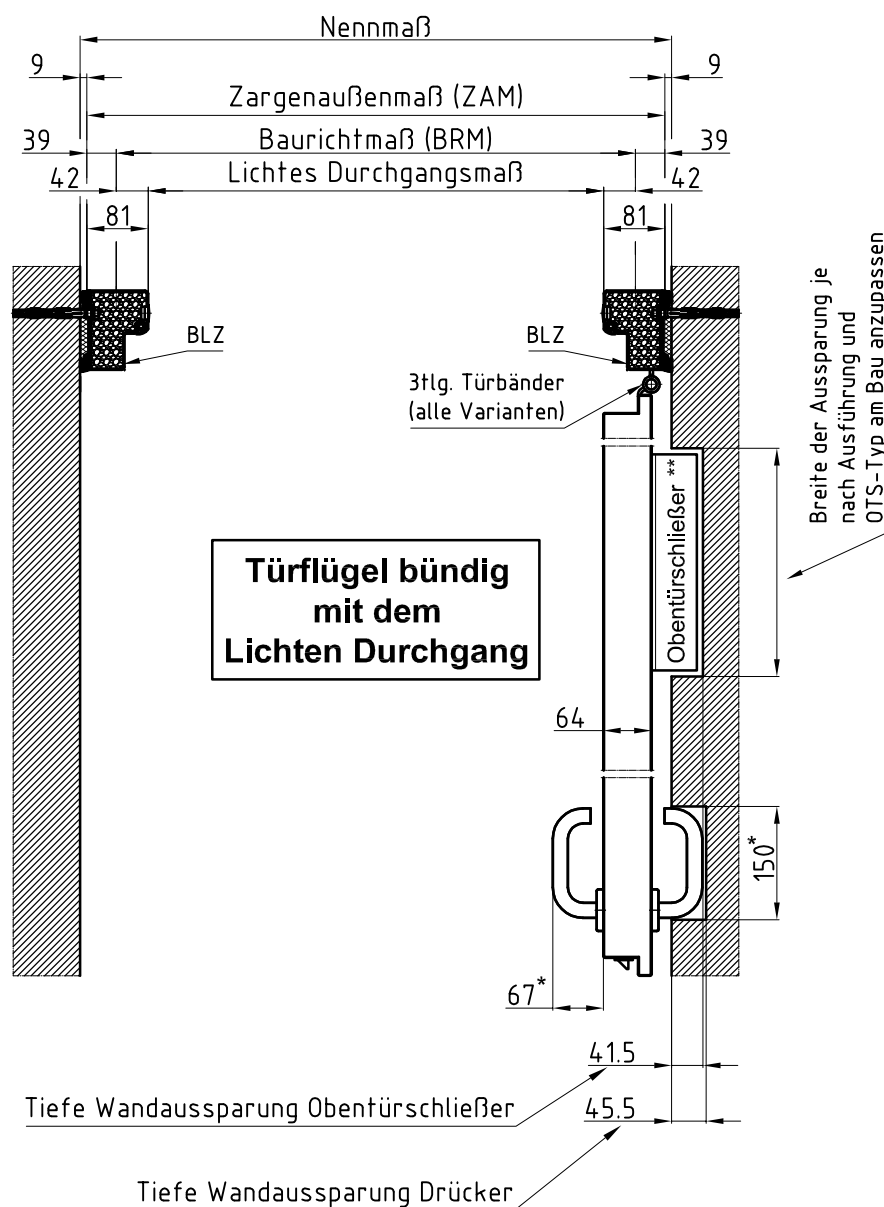

Nennmaß = Rohbaubreite

Baurichtmaß (BRM) = Nennmaß - 96mm

Lichter Durchgang: BRM - 84mm

Zargenaußenmaß (ZAM): BRM + 78mm

*Gültig für Novoform Standardbeschlag FSU Form
schwarz mit Kurzschlid

**ggf. Sonderausstattung