



Novoform GmbH  
D-46459 Rees (Haldern), Isselburger Straße 31  
Telefon: 02850/910-0; Fax: 02850/910-646


Datum  
26.10.2015

Blatt Nr.  
SRU Türen

Maßstab  
1:10

Bezeichnung

Lichte Durchgangsbreite mit Eckzarge  
NovoPorta Premio 2-flg Bauarten  
bei Öffnungswinkel 90° ohne Berücksichtigung von Beschlägen

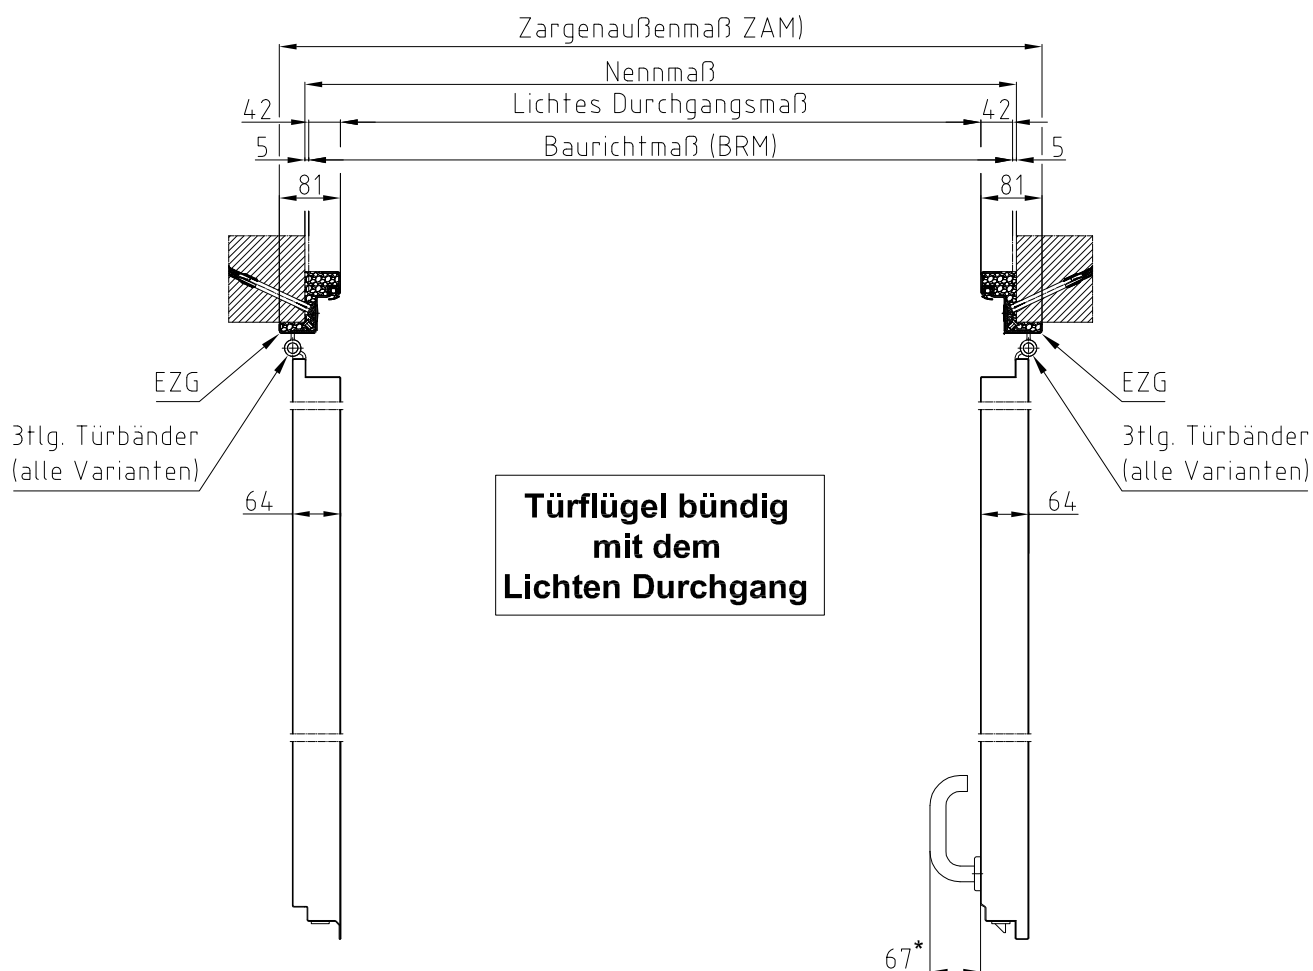

Nennmaß = Rohbaubreite

Baurichtmaß (BRM) = Nennmaß - 10mm

Lichter Durchgang: BRM - 84mm

Zargenaußenmaß (ZAM): BRM + 78mm

\* Gültig für Novoform Standardbeschlag FSU Form  
schwarz mit Kurzschild