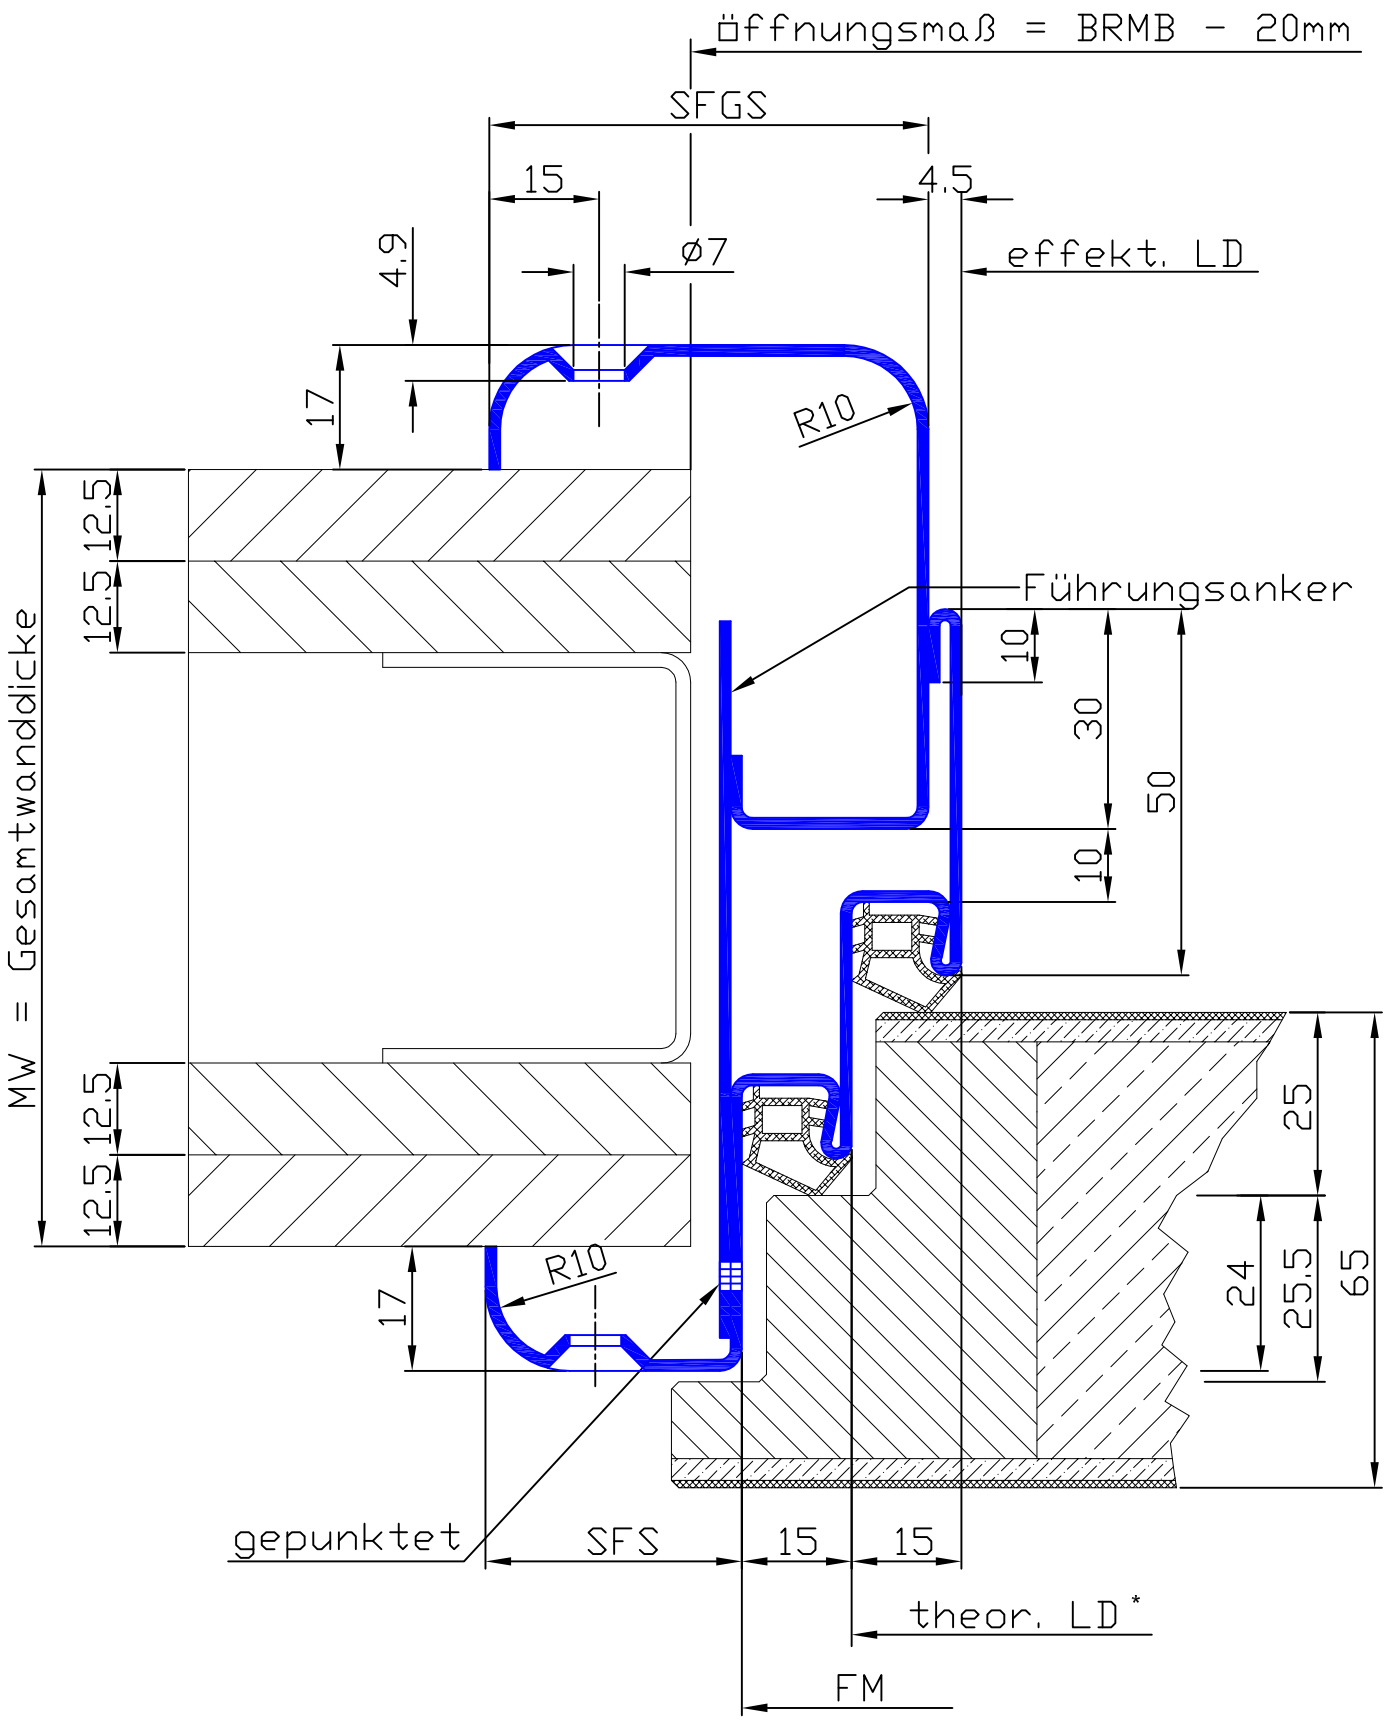

Profil Nr.	SFS	SFGS	MW
31050	35-45	20-75	110-600

*Bitte beachten Sie die gesonderten Hinweise für Doppelfalzzargen auf Seite E 02.08.00.1-00

Wanddickenausgleich -8mm / +10mm

Umfassungszarge überfälzt 2-teilig mit Maulweitentoleranz u. Doppelfalz. Zweite Falztiefe 25 mm

Ständerwerk

Profil: 31050

S 05.26.07.1-01