


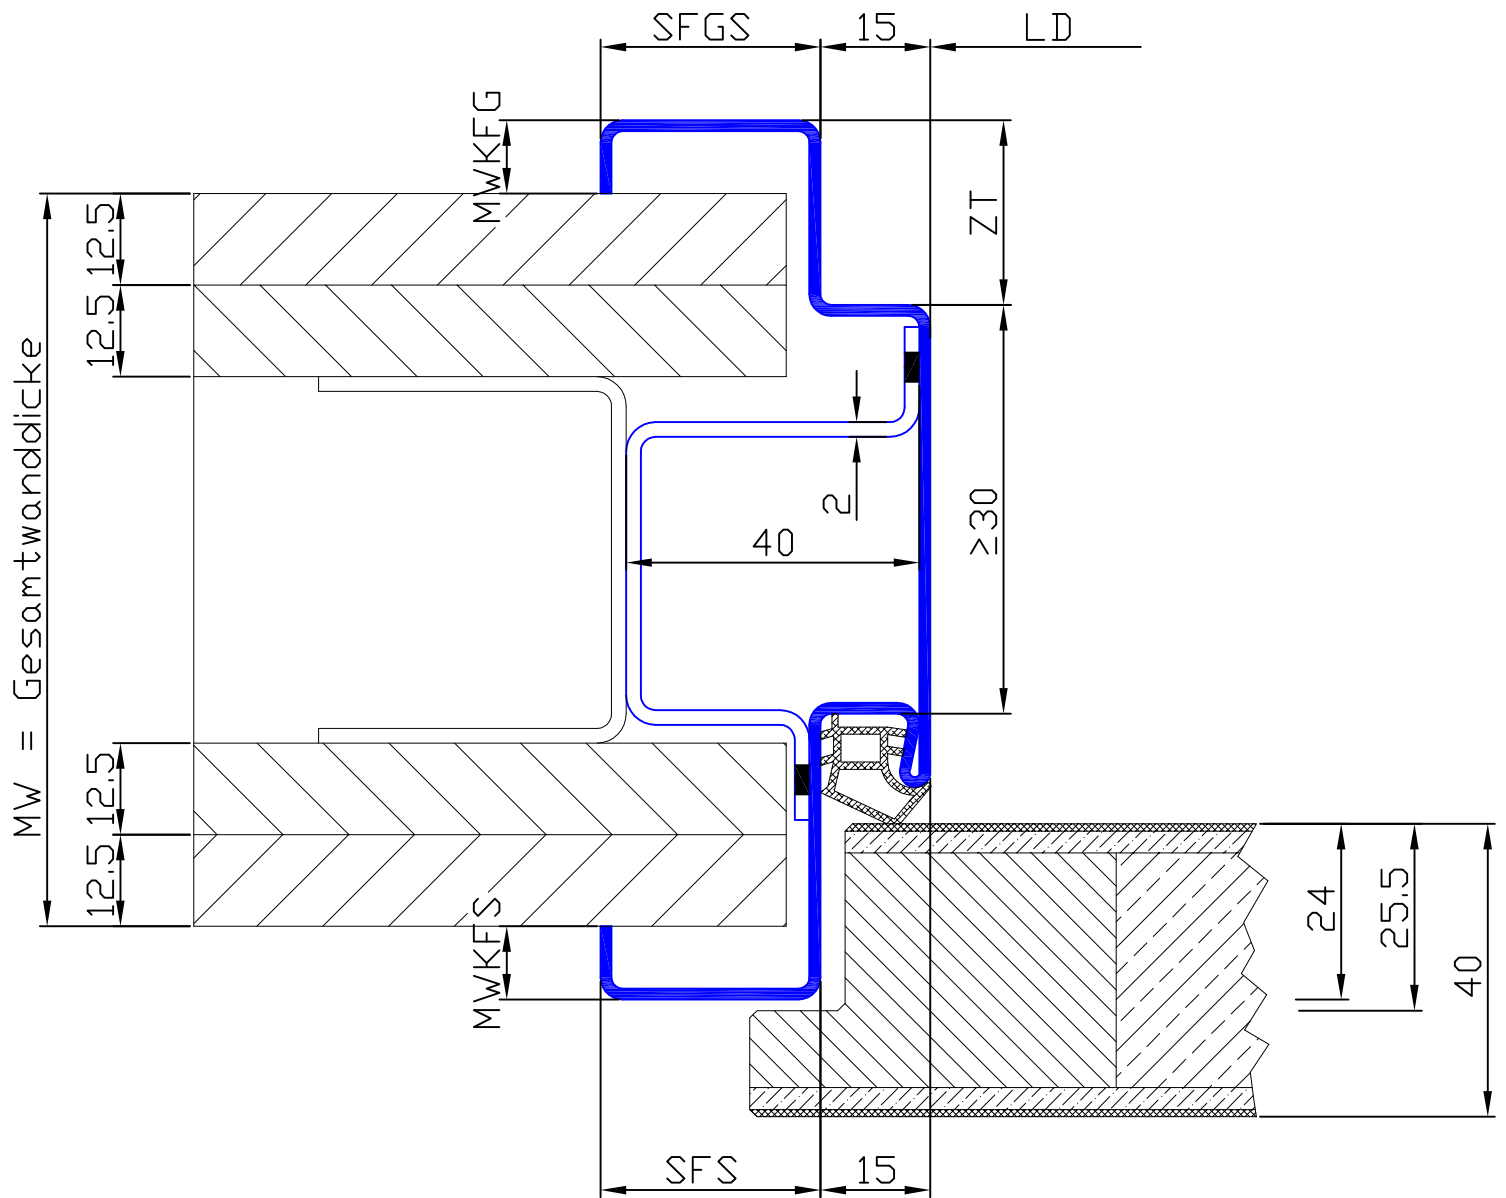

Profil Nr.	MWKFS	SFS	SFGS	MWKFG	ZT	MW
2373	10-20	30-60	20-60	10-20	25-80	60-600

Die Bügelanker sind in der Grundform NICHT veränderbar !

Umfassungszarge mit konstantem Zierfalz für überfälzte Türblätter

Ständerwerk

Profil: 2373

S 03.05.01.1-00