


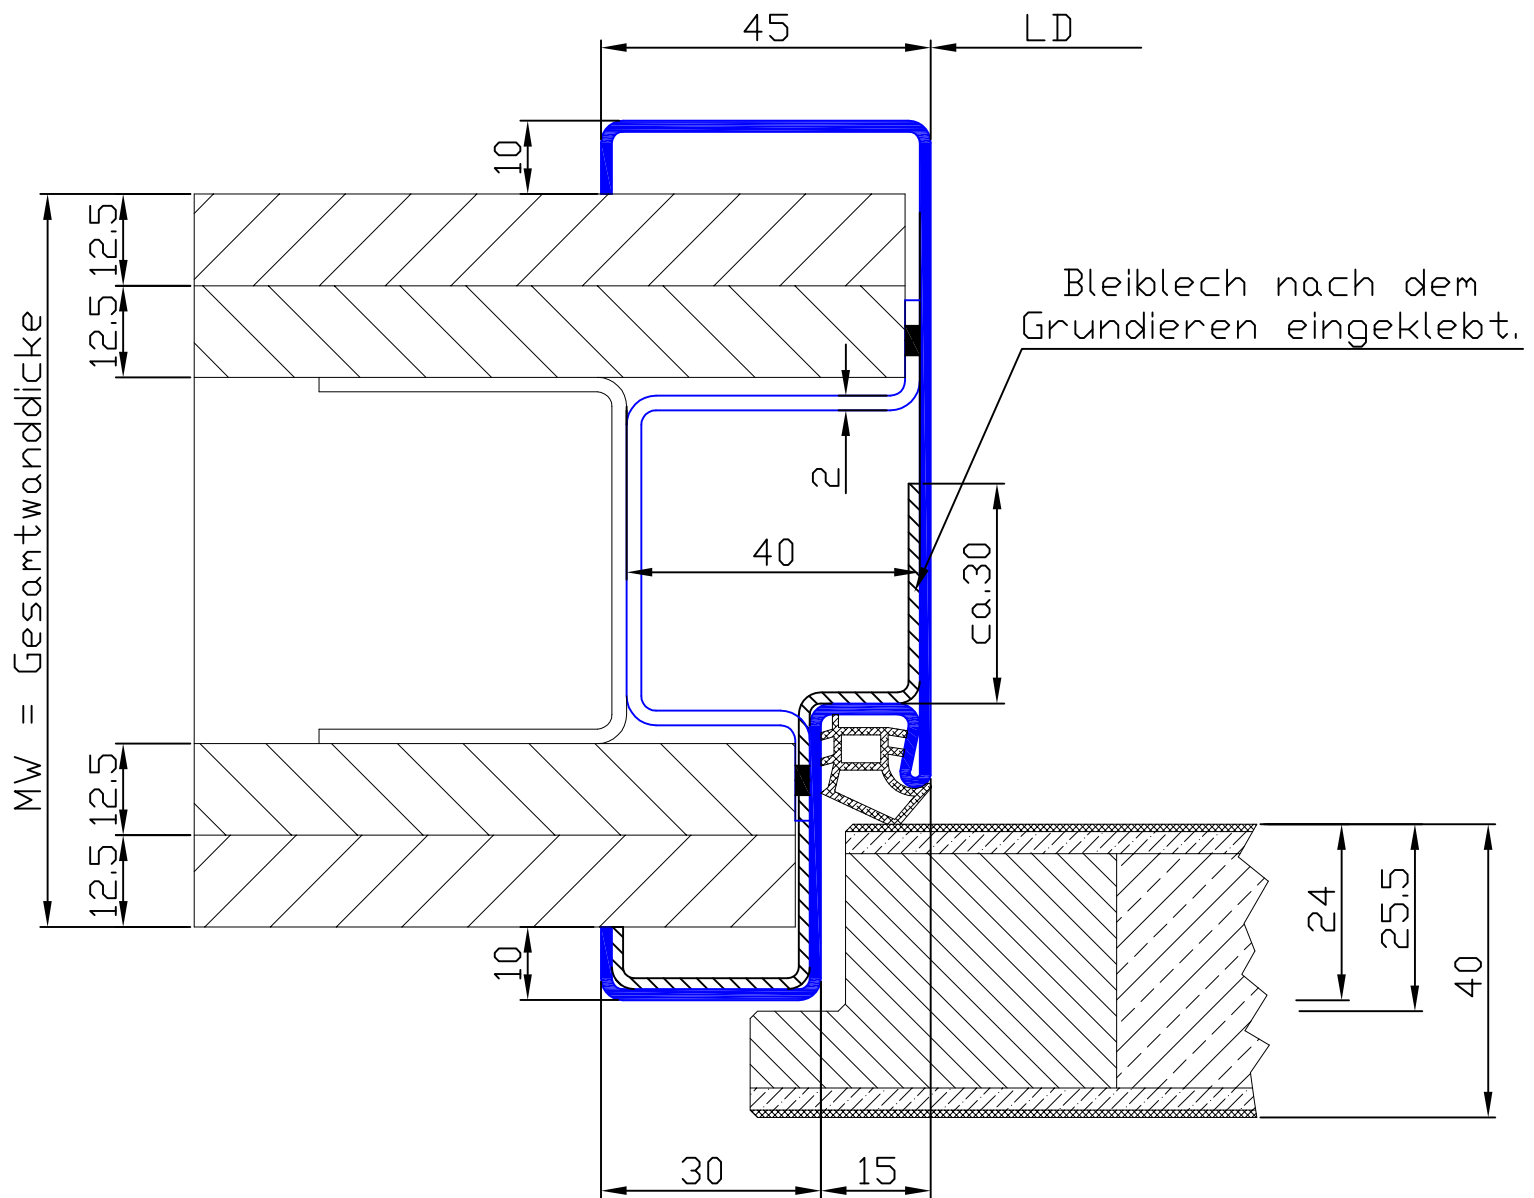

Zum Schutz des Bleibleches vor aggressiven Hinterfüllstoffen, muss dieses vor der Zargenmontage mit einem entsprechenden Schutzanstrich versehen werden !

Die Zeichnung stellt lediglich die Lage des Bleibleches in einer Zarge dar.
Die Bleidicke entspricht dem Bleigleichwert der sich aus den Planunterlagen zur Errichtung einer Anlage ergibt.

Umfassungszarge überfälzt mit Bleieinlage hinter Spiegel und Falz

Ständerwerk

Beispiel: Profil 23/0045

S 03.10.10.1-00