


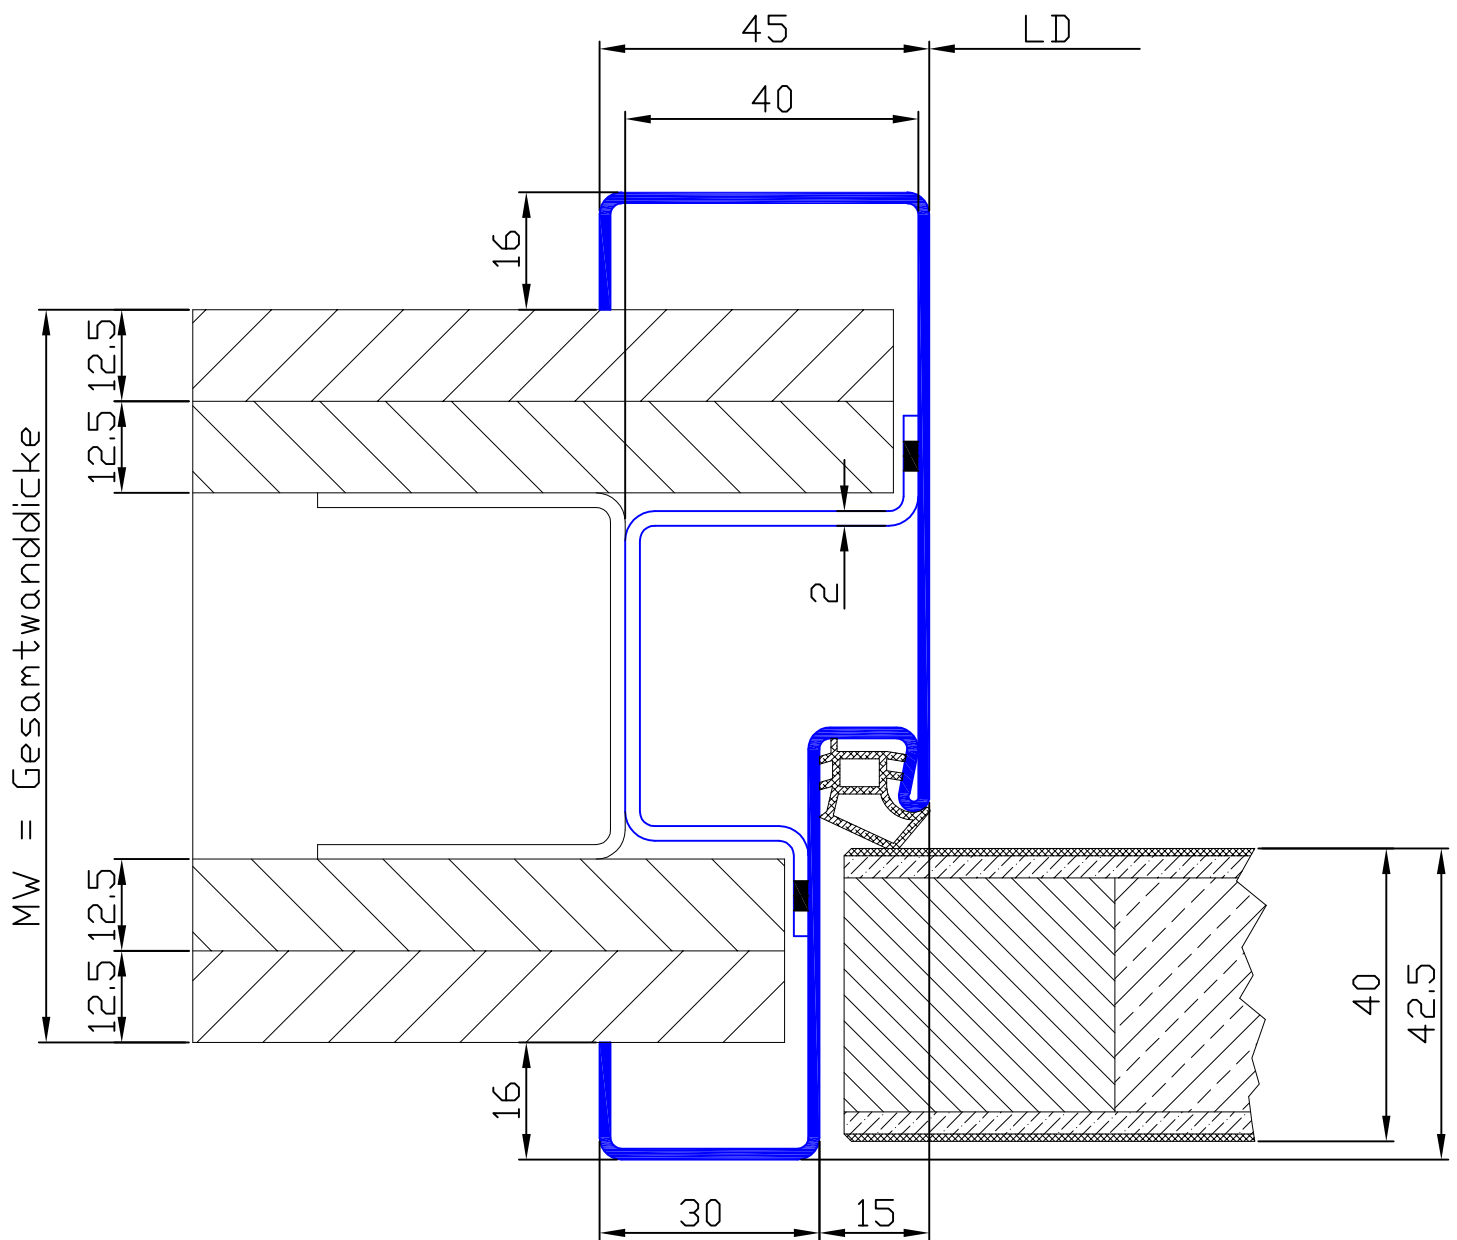

Die Bügelanker sind in der Grundform NICHT veränderbar !

Umfassungszarge ungefälzt

Ständerwerk

Profil: 24/1645

S 03.11.01.5-00