


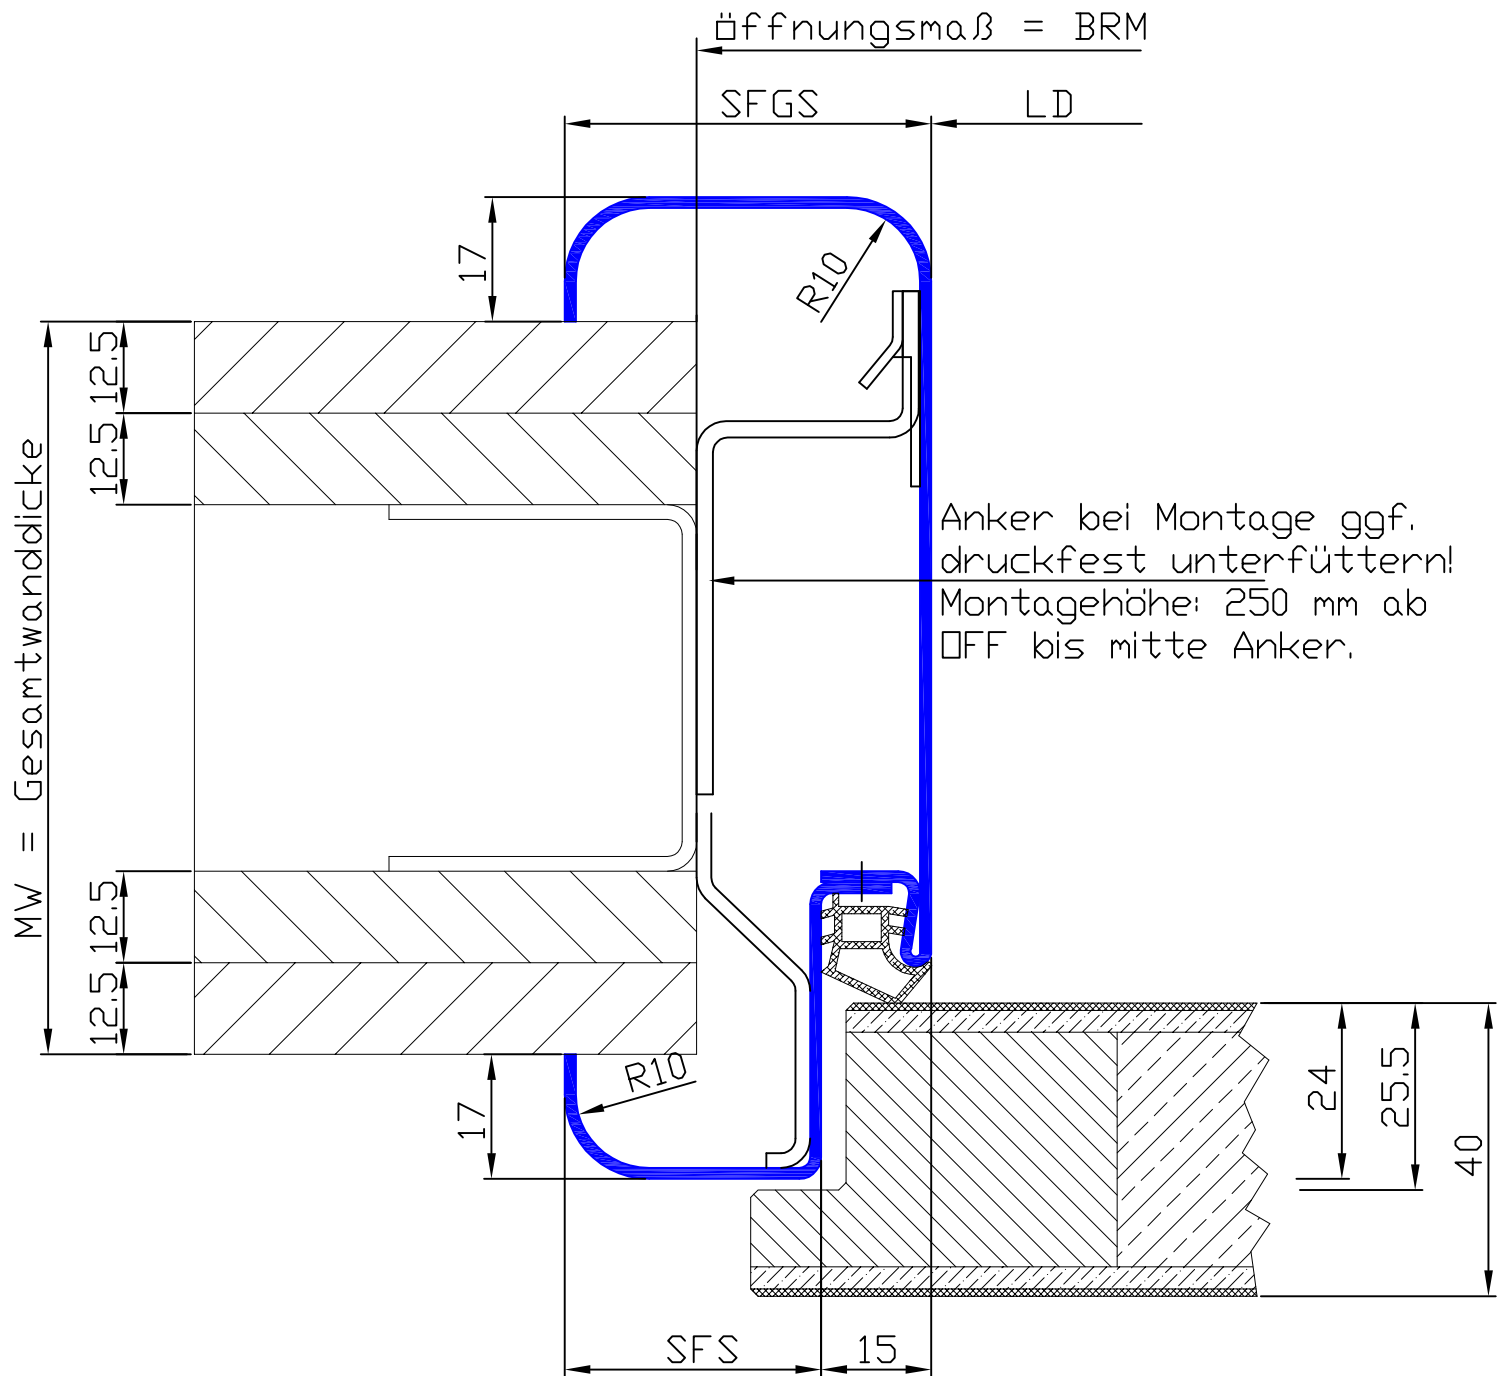

| Profil Nr. | SFS   | SFGS  | MW     |
|------------|-------|-------|--------|
| 3140       | 35-60 | 20-75 | 75-600 |

Umfassungszarge überfält 2-teilig in der Dichtungsnut verschraubt mit Radius

Ständerwerk

Profil: 3140

S 05.02.01.1-02