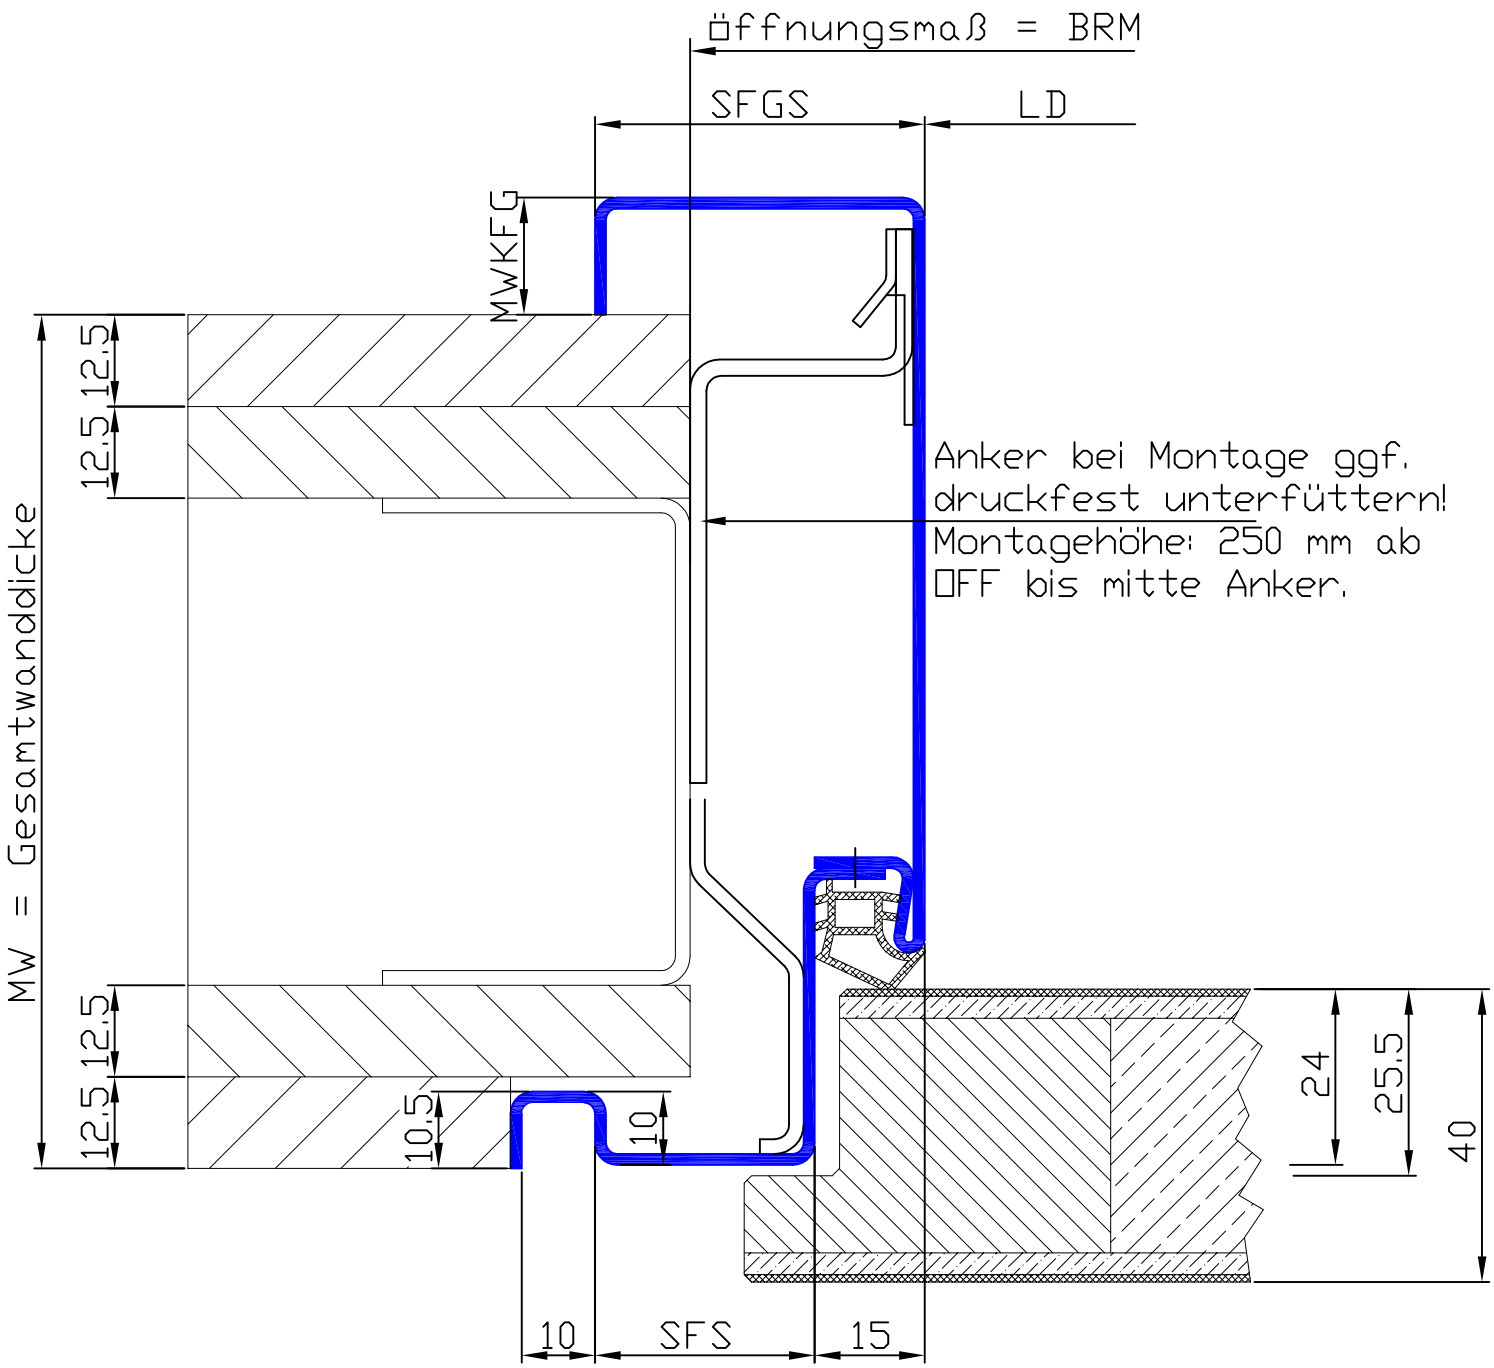

Profil Nr.	SFS	SFGS	MWKFG	MW
2140/0045 SFS	30-50	20-65	10-20	75-600

Bei Schattennutzargen für GK-Wände müssen Profilverzug und Maulweitentoleranzen evtl. auch außerhalb der Norm akzeptiert werden.
Beim Einbau können Spachtelarbeiten entlang der Maulweitenkanten notwendig werden.

Beim Einbau der Sonderzargen mit 3D-BUK beachten Sie bitte die gesonderten Hinweise auf Seite S 05.03.00.1-00

Umfassungszarge überfälzt 2-teilig in der Dichtungsnut verschraubt mit Schattennut an der Falzseite	
Ständerwerk	
Profil: 2140/0045 SFS	S 05.03.02.1-02